


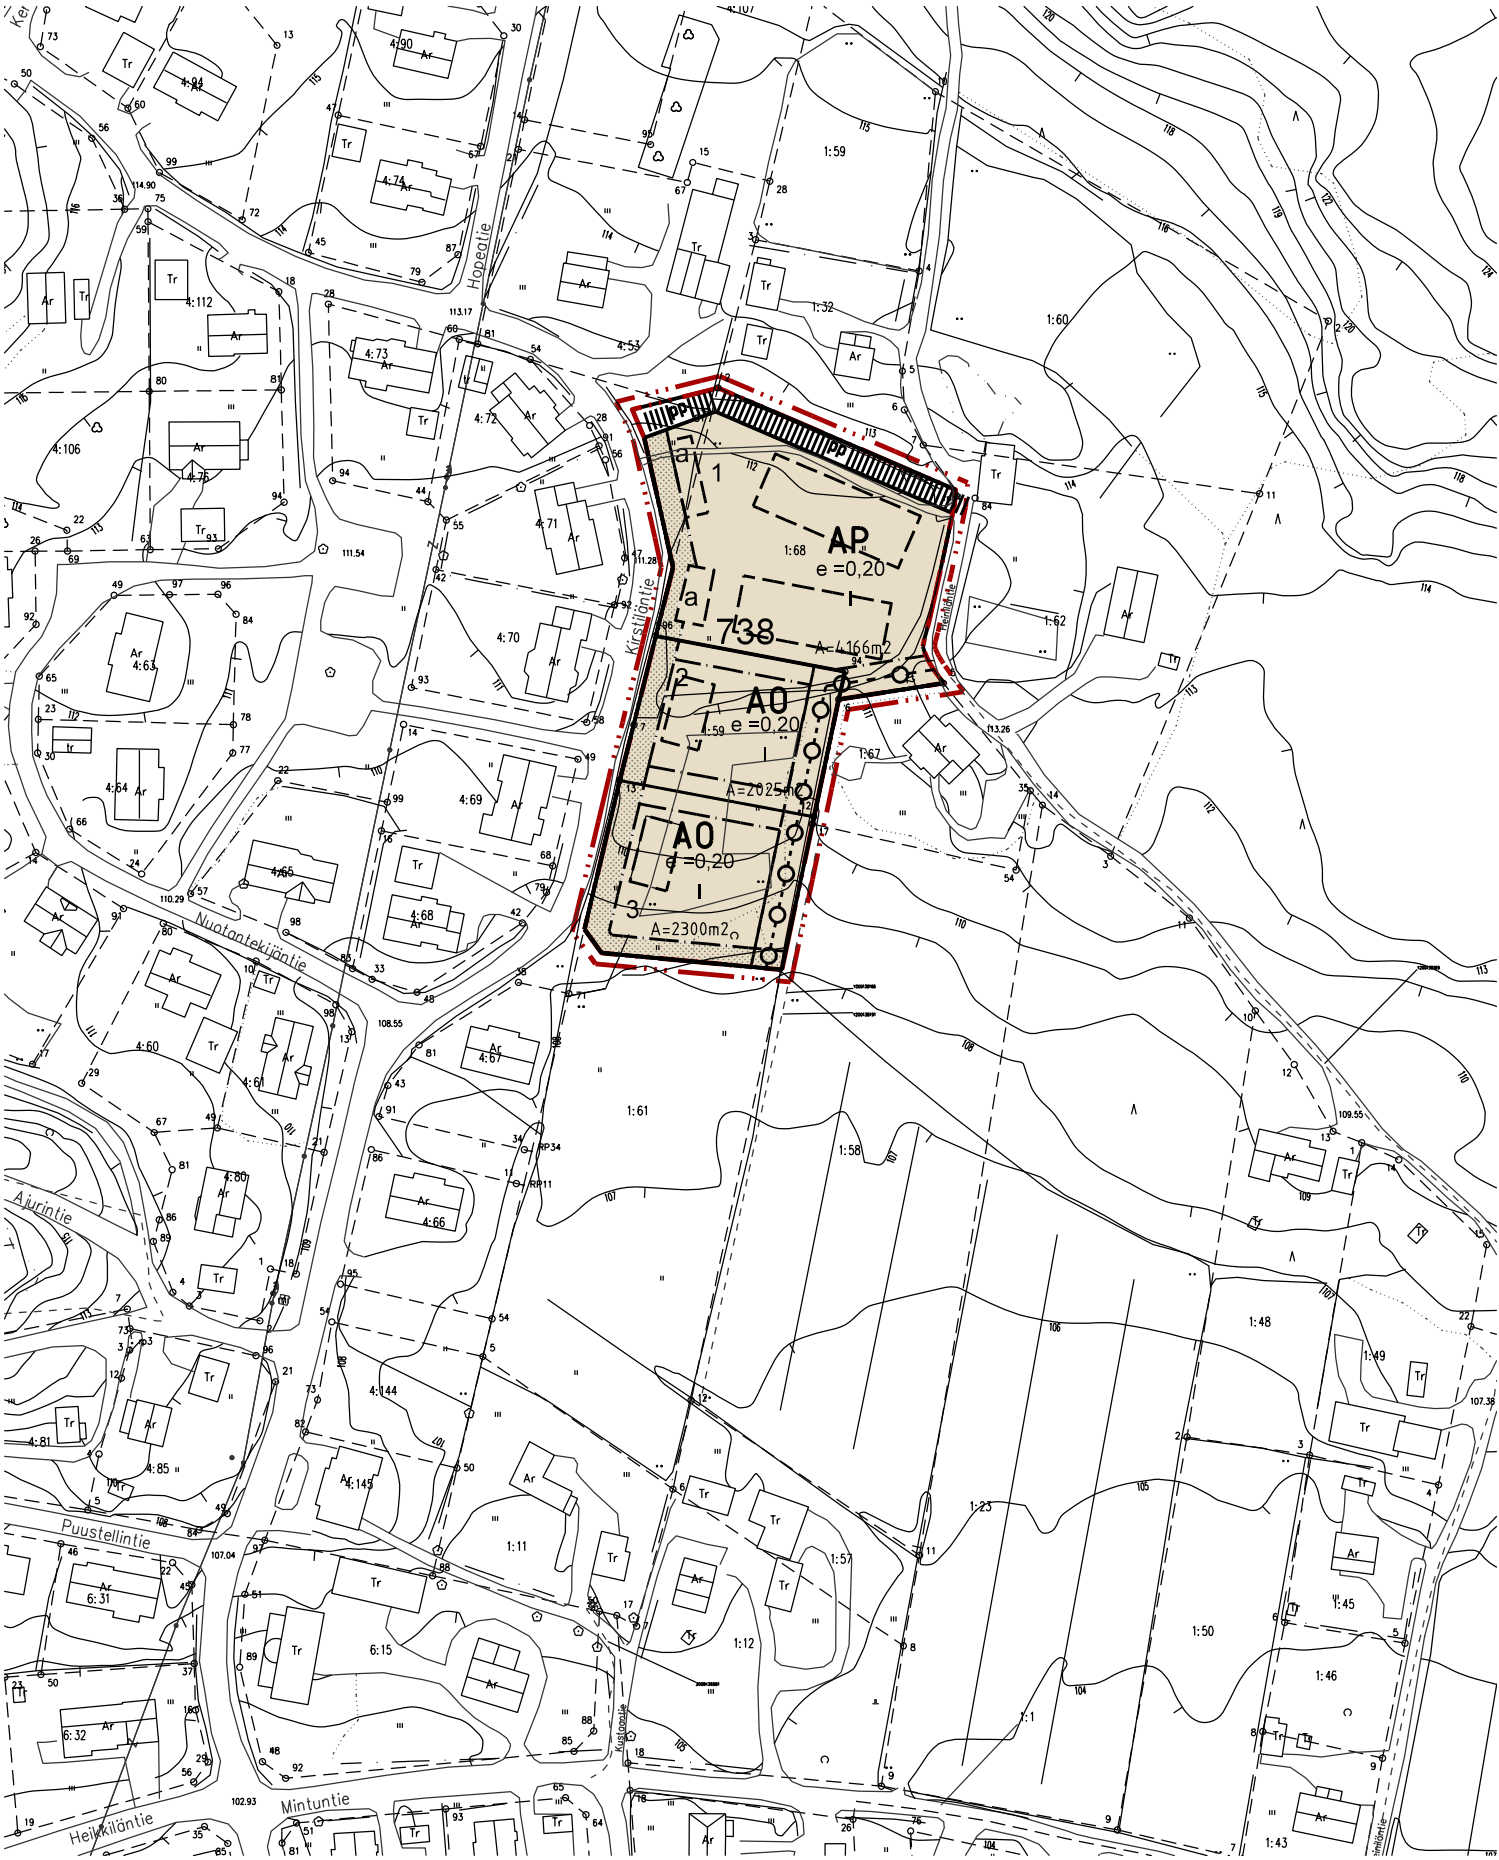

Kaavoituksen pohjakartta 1:2000 Mittausluokka 2	Kartan laatija Destia Oy Infratieto	
Kunta Tammela Kylät Kirkonkylä	Ilmakuvaus 13.11.2007 Kartoitus 10.3.2009 Kartoitusmenetelmä Laserkeilaus	Koordinaattijärjestelmä kkj2 Korkeusjärjestelmä N60 Alkuperäispiirrokset
Lääni	Kartta hyväksytty 18.3.2010 <i>Rainer Suvanto</i> RAINER SUVANTO Kuntatekniikan johtaja 03-4141330, 050-5640017	

TAMMELA

Kydön kortteli 738 asemakaavamuutos, tontit 1-3 Ehdotus

Asemakaavalla muodostetaan tonteille 2 ja 3 johtokuja sekä uusi kevyenliikenteen varaus tontin 1 pohjoispuolelle

Asemakaavan mittakaava 1:2000

MERKINTÖJEN SELITYKSET JA ASEMAKAAVAMÄÄRÄYKSET

- A0

Erillispientalojen korttelialue.
- AP

Pientalojen korttelialue.
- 3 m sen kaava-alueen ulkopuolella oleva viiva, jota vahvistaminen koskee.
- Korttelin, korttelinosan ja alueen raja.
- 738

Ohjeellinen tontin raja.
- 1

Korttelin numero.
- 1

Tontin numero.
- 1

Roomalainen numero osoittaa rakennusten, rakennuksen tai sen osan suurimman sallitun kerrosluvun.
- e =0.20

Tehokkuusluku eli kerrosalan suhde tontin pinta-alaan.
- Rakennusala, jonka sisään tontin rakentamisen on sijoitettava.
- Ohjeellinen asuinrakennuksen sijoituspaikka.
- a

Ohjeellinen autokatoksen/tallin sijoituspaikka.
- Istutettava alue.
- Jalankululle ja polkupyöräilylle varattu katu
- Maanalaista johtoa varten varattu alueen osa.

	Tammelan kunta Tekninen osasto Hakkapeliitantie 2 31300 Tammela puh 03 41201, kirjaamo@tammela.fi	Nro
		1:2000
Tammelassa 3.9.2014	 Miika Tuki, arkkitehti	Hyväksytty
Tämän kaavan on Tammelan kunnanvaltuusto _____ pöytäkirjan kohdalla § _____ hyväksynyt.	Minna-Liisa Mäkilä, pöytäkirjanpitäjä	Voimaantulo