

TAMMELA
MUSTIALAN YHTEISMETSÄ

SÄRKIJÄRVI, HEINIJÄRVI, VALKJÄRVI

RANTAKAAVA 1:2000, 1:10 000

MERKINTÖJEN SELITYKSET JA RANTAKAAVAMÄÄRÄYKSET

- 3 m (1:2000 pohjakartalla), 10 m (1:10 000 pohjakartalla) sen kaava-alueen ulkopuolella oleva viiva, jota vahvistaminen koskee.
- Korttelin, korttelinosan tai alueen raja.
- Ohjeellinen rakennuspaikan raja.
- Rakennusala korttelissa.
- 1

Korttelin numero.
- 2

Rakennuspaikan numero.
- I

Roomalainen numero, joka osoittaa rakennusten suurimman sallitun varsinaisen kerrostuvun.
- RA

Loma-asuntojen korttelialue. Rakennuspaikalle saa rakentaa yhden loma-asunnon sauna- ja talousrakennuksineen. Yhteentaskettu kerrosala rakennuspaikkaa kohti saa olla enintään 120 k-m². Erillisen saunarakennuksen, jonka kerrosala saa olla enintään 25 k-m², saa sijoittaa vahvistuvan rakennusalan ulkopuolelle kuitenkin vähintään 15 m:n etäisyydelle keskiveden mukaisesta rantaviivasta.
- VLK

Yhteiskäyttöinen lähivirkistysalue. Alueelle saa rakentaa tarpeelliset pääsytiet, veneiden säilytystä ja uintia varten tarpeellisia rakenteita ja laitteita sekä alueen yhteiskäyttöä palvelevan pallo- ja leikkikentän. Alue on tarkoitettu yhteismetsän Heinijärven rantakaavan vuokratuisten ja yhteismetsän osakkaiden yhteiskäyttöön.
- M

Metsätalousalue. Alue on tarkoitettu metsätalouden harjoittamiseen.
- MU

Metsätalousalue, jolla on ulkoilun ohjaamistarvetta ja ympäristöarvoja. Alue on tarkoitettu metsätalouden harjoittamiseen, jossa tulee huomioida maisemalliset seikat.
- VR

Rekrei- ja ulkoilualue. Alue on tarkoitettu yleiseen käyttöön. Alueelle saa rakentaa käyttötarkoitukseltaan palvelun huoltorakennuksen enintään 50 k-m², vähintään 50 m:n etäisyydelle keskiveden mukaisesta rantaviivasta.
- SL

Luonnonsuojelualue.

Ohjeellinen ajoneuvoliikenteelle tarkoitettu alueen osa.

Kaavassa esitettyjen rakennuspaikkojen lukumäärää ei saa ylittää.

Rantakaava-alueelle rakennettavien rakennusten, rakenteiden ja laitureiden tulee olla muodoltaan, materiaaliiltaan ja väriltään luontoon ja ympäristöön soveltuvia. Rakennuspaikkojen rakentamaton osa on säilytettävä luonnonomukaisena. Rakennusten ja rannan välissä on säilytettävä suoja-puusto.

Erilliset kuivakäymälät on sijoitettava vähintään 40 m etäisyydelle keskiveden mukaisesta rantaviivasta ja varustettava vettä läpäsäätämällä säiliöllä ja niin, etteivät ne aiheuta haittaa viereisten rakennuspaikkojen käyttäjille. Vesikäymälöiden tulee perustua erikseen hyväksyttävään suljettuun viemärintiratkaisuun.

Sauna-, pesu- ym. jätevesien maahan imeyttämiseksi on rakennettava tarpeelliset laitteet, joiden vähimmäisetäisyys keskiveden mukaisesta rantaviivasta on 15 m.

Hämeenlinnassa 12. päivänä helmikuuta 1998

INSINÖÖRITOIMISTO POUTANEN OY

Juha Poutanen
Juha Poutanen, dipl.ins.

Tämä kartta liittyy Hämeen ympäristö-keskuksen tänään antamaan päätökseen nro 581A/1998 Hämeenlinnassa 15. päivänä 1998.
Ylläkirjasta: Kari Nieminen

Tämä kaavakartta on Tammelan kunnanvaltuuston päätöksen

23.3.1998 § 13 mukainen


Hämeen ympäristökeskus on vahvistanut rantakaavan.....

Tammelassa 8.6.1998

Pöytäkirjanpitäjä Keijo Virtanen

28:69

Keijo Virtanen

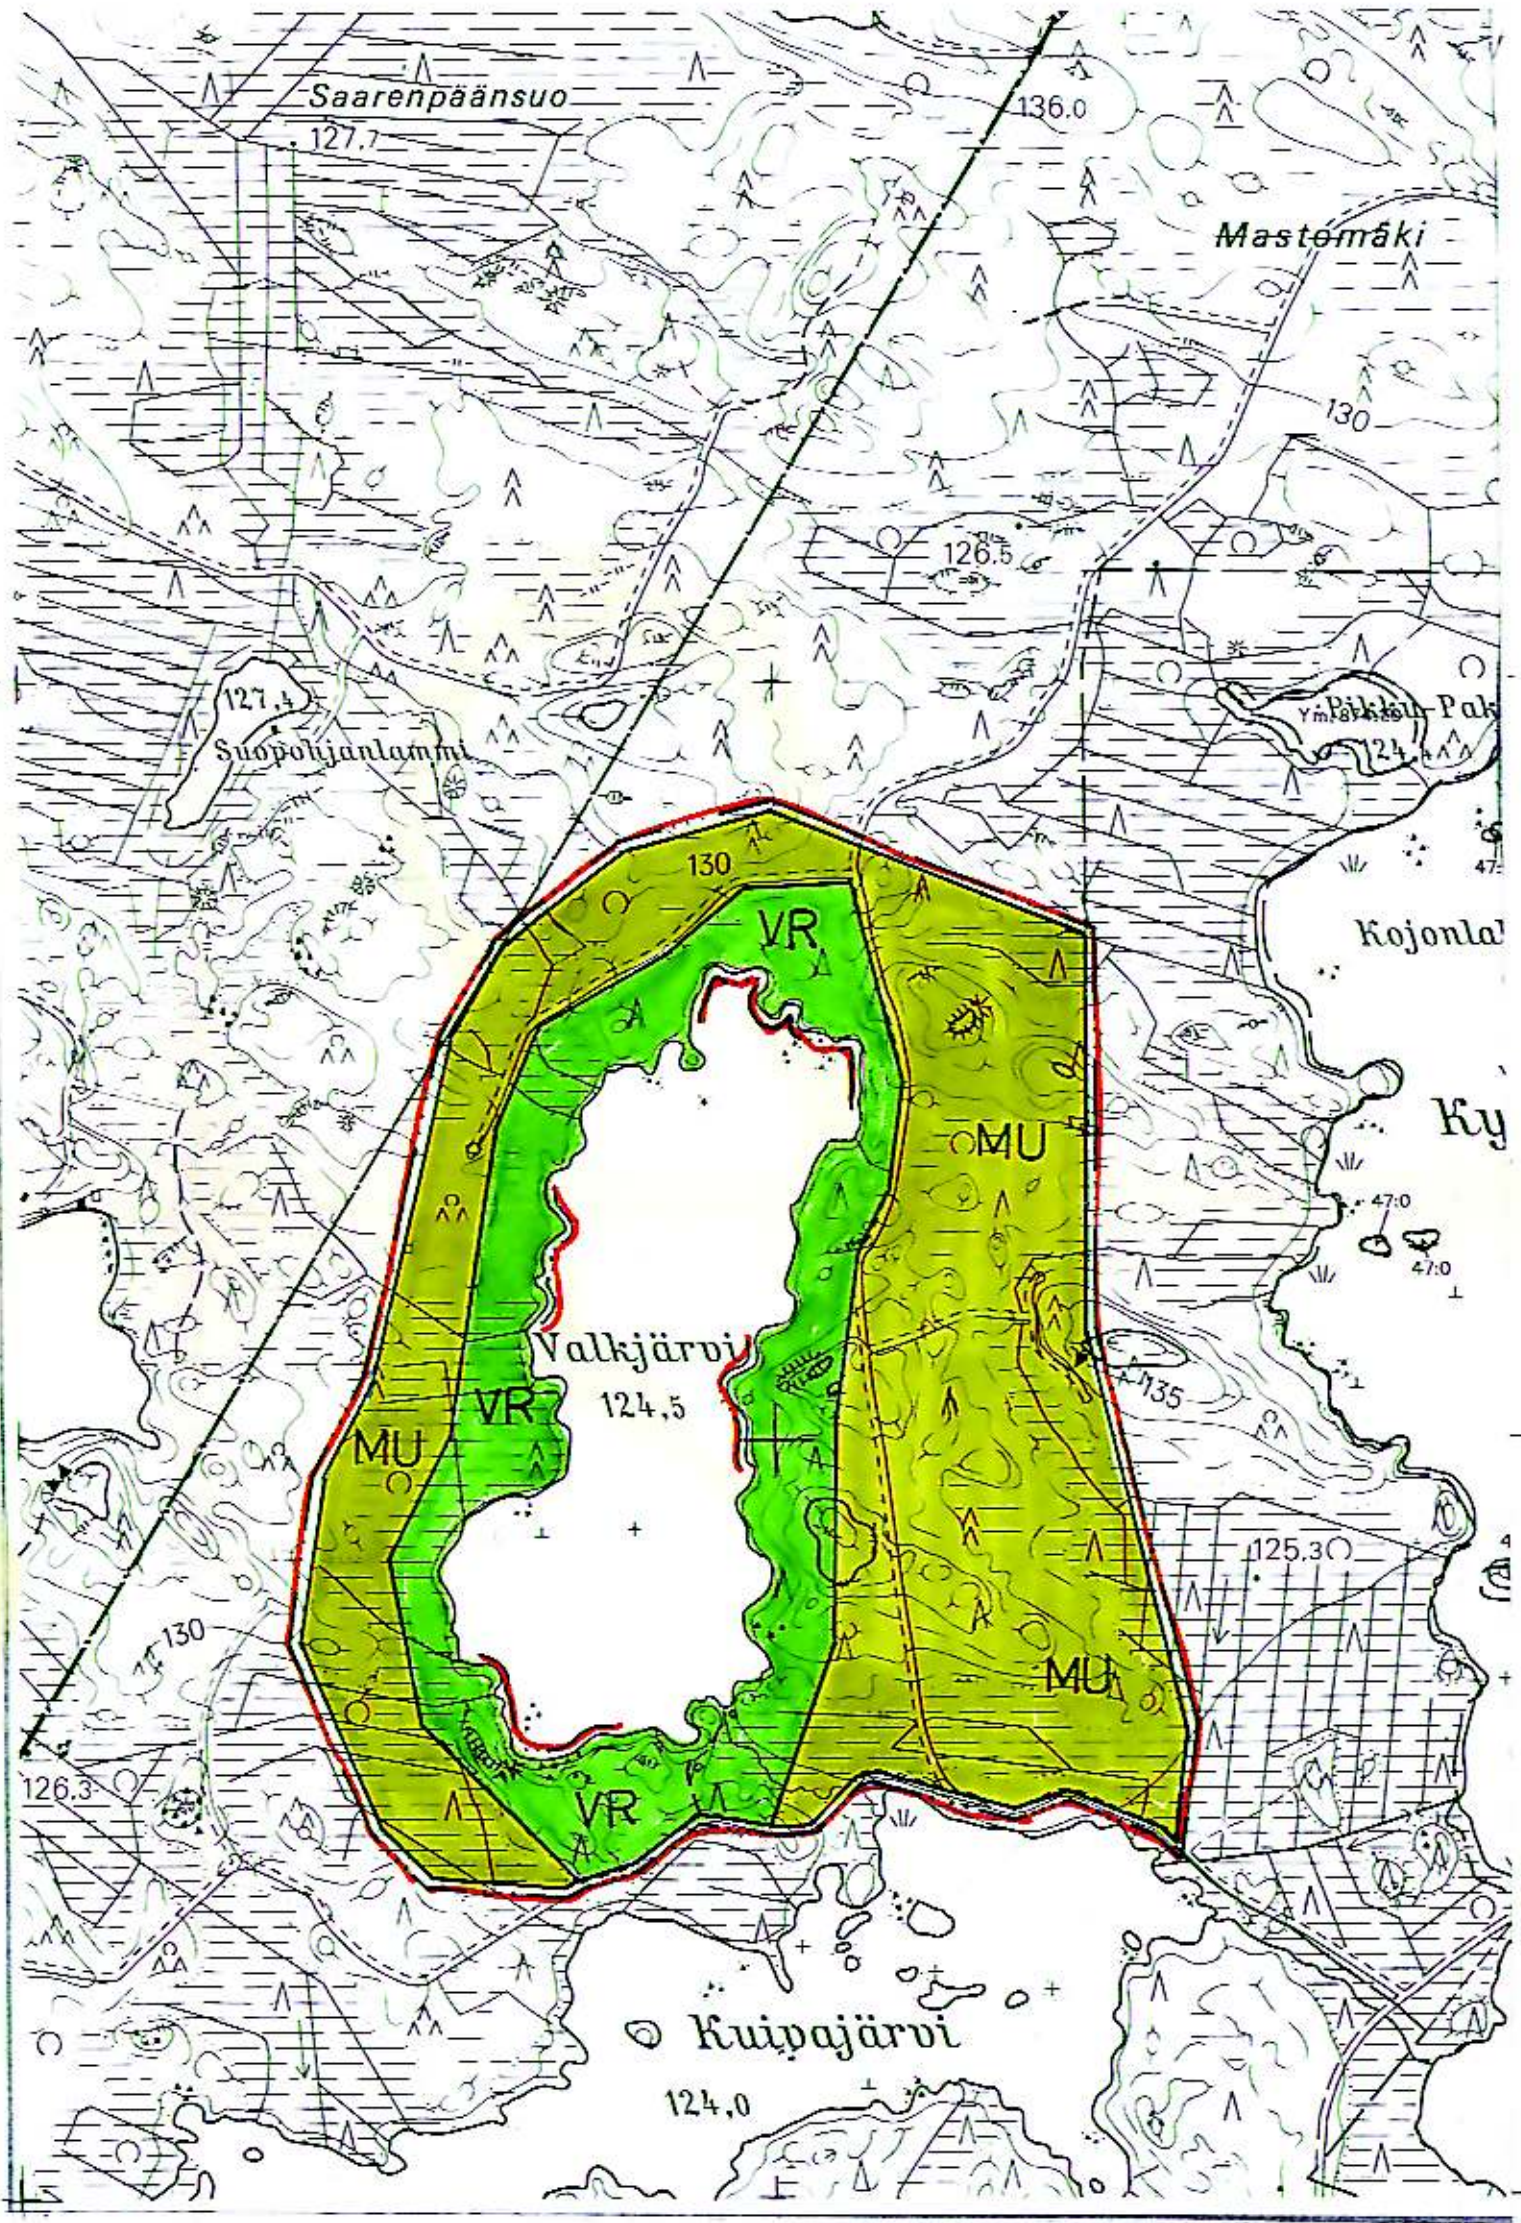

Copyright © maanmittauslaitos, lupa nro 337/Hä/97. Aineiston luvaton kopiointi tai muu laiton käyttö ilman maanmittauslaitoksen lupaa on kielletty.

Peruskartta 1:10 000 hyväksytty rantakaavan pohjakartaksi Tammelan kunnan Mustialan yhteismetsän alueella karttalehdellä 2113 08D huomautuksin, että pohjakartalta mitatut etäisyydet ja pinta-alat saattavat peruskartan yleistyksistä johtuen olla likimääräisiä.

Kartta hyväksytty 6.11.1997 Jarmo Järviö

RANTAKAAVAN POHJAKARTTA 1:2000		KARTAN LAATIJA	MAANMITTAUSHALLITUS A.S.T:STO	
KUNTA	TAMMELA	ILMAKUVAUS 1:20000 1956	KARTTOITUS 1970	
KYLÄT	MUSTIALA	KARTTOITUSMENETELMÄ: A-8 JA MAASTOMITTAUS		211308
TILAT	YHTEISMETSÄ ⁽⁴⁾	KOORDINAATTIJÄRJESTELMÄ: ERILLISKOORDINAATISTO, N:GIN KJ. (LIKIM.)		
LYNNI	HÄMEEN	KORKEUSJÄRJESTELMÄ: N-43		
		KARTTA HYVÄKSYTTY 3.2.1971	<i>A. Rautio</i> A. RAUTIO	
				80 81 82 83 84 85 86 87 88 89

TAMMELA

211308 53/85-86

Hämeen lääninhallitus on vahvistanut tämän rantakaavan päätöksellään 13-08-1971 n:o 512/XII. Todistaa Hämeen läänin maanmittaus-konttorissa 16 p:nä tammikuuta 1976 Toimistoinsinööri Jaakko Nevahaukka

6753 000

6753 000

Heinijärvi
117,1

Tämä kartta liittyy Hämeen ympäristö-
keskuksen tänään antamaan päätökseen
nro 581A/ale
Hämeenlinnassa
Joulukuun 15. päivänä 1998.
Ylitarkastaja *Riitta Nieminen*

Tämä kaavakartta on Tammelan kunnanvaltuuston päätöksen
23.3.1998 § 13 mukainen

Hämeen ympäristökeskus on vahvistanut rantakaavan.....

Tammelassa 8.6.1998

Pöytäkirjansihteerinä *Kaija Virtanen*

28 : 69

TAMMELA

211308 52/85-86

Hämeen lääninhallitus on vahvistanut
tämän rantakaavan päätöksellään
13-08-1971 n:o 512/XII
Todistaa Hämeen läänin maanmittaus-
konttorissa 16 p:nä tammikuuta 1976
Toimistoinsinööri *Jaakko Nevahaukka*
Jaakko Nevahaukka

Hämeen läänin maanmittauskonttori on
korjannut kaava-alueen vahvistusrajan
lääninhallituksen päätöksen 13-08-1971
n:o 512/XII perusteella.
Todistaa 16 p:nä tammikuuta 1976
Toimistoinsinööri *Jaakko Nevahaukka*
Jaakko Nevahaukka

RANTAKAAVAN POHJAKARTTA 1:2000		KARTAN LAATIJA		MAANMITTAUSHALLITUS		AS.T:STO				29
KUNTA	TAMMELA	ILMAKUVUUS	1:22000	1956	KARTTOITUS	1970				30
KYLÄT	MUSTIALA	KARTTOITUSMENETELMÄ:	A-8 JA MAASTOMITTAUS							31
TILAT	YHTEISMETSÄ	1"	KOORDINAATTIJÄRJESTELMÄ: ERIKESKOORDINAATTO, H. SIN. KJ. (LIKIM.)						213008	32
LÄÄNI	HÄMEEN	KORKEUSJÄRJESTELMÄ:	N-43							33
		KARTTA HYVÄKSYTTY	3.2.1971							34
			<i>A. Rautio</i> A. RAUTIO							35



Tämä kartta liittyy Hämeen ympäristökeskuksen tähän antamaan päätökseen nro 581/A/14
Hämeenlinnassa
Joulukuun 15 päivänä 1992
Villatarkastaja *Kari Nieminen*

Tämä kaavakartta on Tammelan kunnanvaltuuston päätöksen
23.3.1998 § 13 mukainen
Hämeen ympäristökeskus on vahvistanut rantakaavan.....
Tammelassa 8.6.1998
Pöytäkirjanpiti *Keijo Virtanen*

Hämeen lääninhallitus on päätöksellään n:o 114/A 31
5.2.1987 vahvistanut tämän rantakaavan ja rantakaavan muutoksen.

TAMMELA 9:26

TAMMELA
211308 51/85-86

RANTAKAAVAN POHJAKARTTA 1:2000		KARTAN LAATIJAT		MAANMITTAUSHALLITUS AS.T:STO	
KUNTA	TAMMELA	ILMAKUVAAUS 1:22000	1956	KARTTOITUS	1970
KYLÄT	MUSTIALA	KARTTOITUSMENETELMÄ:	A-8 JA MAASTOMITTAUS		
TILAT	YHTEISMETSÄ	KOORDINAATTIJÄRJESTELMÄ:	ERILLISKOORDINAATTO, H:GIN KJ. (LWIK)		
LAANI	HÄMEEN	KORKEUSJÄRJESTELMÄ:	N-43		
		KARTTA HYVÄKSYTTY	3.2.1971	<i>A. Rautio</i>	
				A. RAUTIO	

Särkijärvi
116,6

SÄRKIJÄRVI

Mustiala

Tämä kartta liittyy Hämeen ympäristö-
keskuksen tänään antamaan päätökseen
nro 581 A/ale
Hämeenlinnassa
joulukuun 15 päivä 1998
Ylläarkasteja Rusk Nieminen

Tämä kaavakartta on Tammelan kunnanhallituksen päätöksen
23.3.1998 § 13
Hämeen ympäristökeskus on vahvistanut rantakaavan.....

Tammelassa 8.6.1998
Pöytäkirjantekijä Keijo Virtanen

TAMMELA
211308 50/85-86

Hämeen lääninhallitus on vahvistanut
tämän rantakaavan päätöksellään
13-08-1971 n:o 512/XII.
Todistaa Hämeen läänin maanmittaus-
konttorissa 16 p:nä tammikuuta 1976
Toimistoinisööri Jaakko Nevala
Jaakko Nevala

28 : 69

RANTAKAAVAN POHJAKARTTA 1:2000		KARTAN LAATIJA MAANMITTAUSHALLITUS - AST-STO	
KUNTA	TAMMELA	ILMAKUVUUS 1:22000	1956
KYLÄ	MUSTIALA	KARTTOITUS	1970
TILAT	YHTEISMETSÄ	KARTTOITUSMENETELMÄ	A-8 JA MAASTOMITTAUS
LÄÄNI	HAMEEN	KOORDINAATTIJÄRJESTELMÄ	ERILLISKOORDINAATISTO, H:GIN KJ. (LIKIM)
		KORKEUSJÄRJESTELMÄ	N-43
		KARTTA HYVÄKSYTTY	3.2.1971
			A. RAUTIO