



Uusi asemakaava

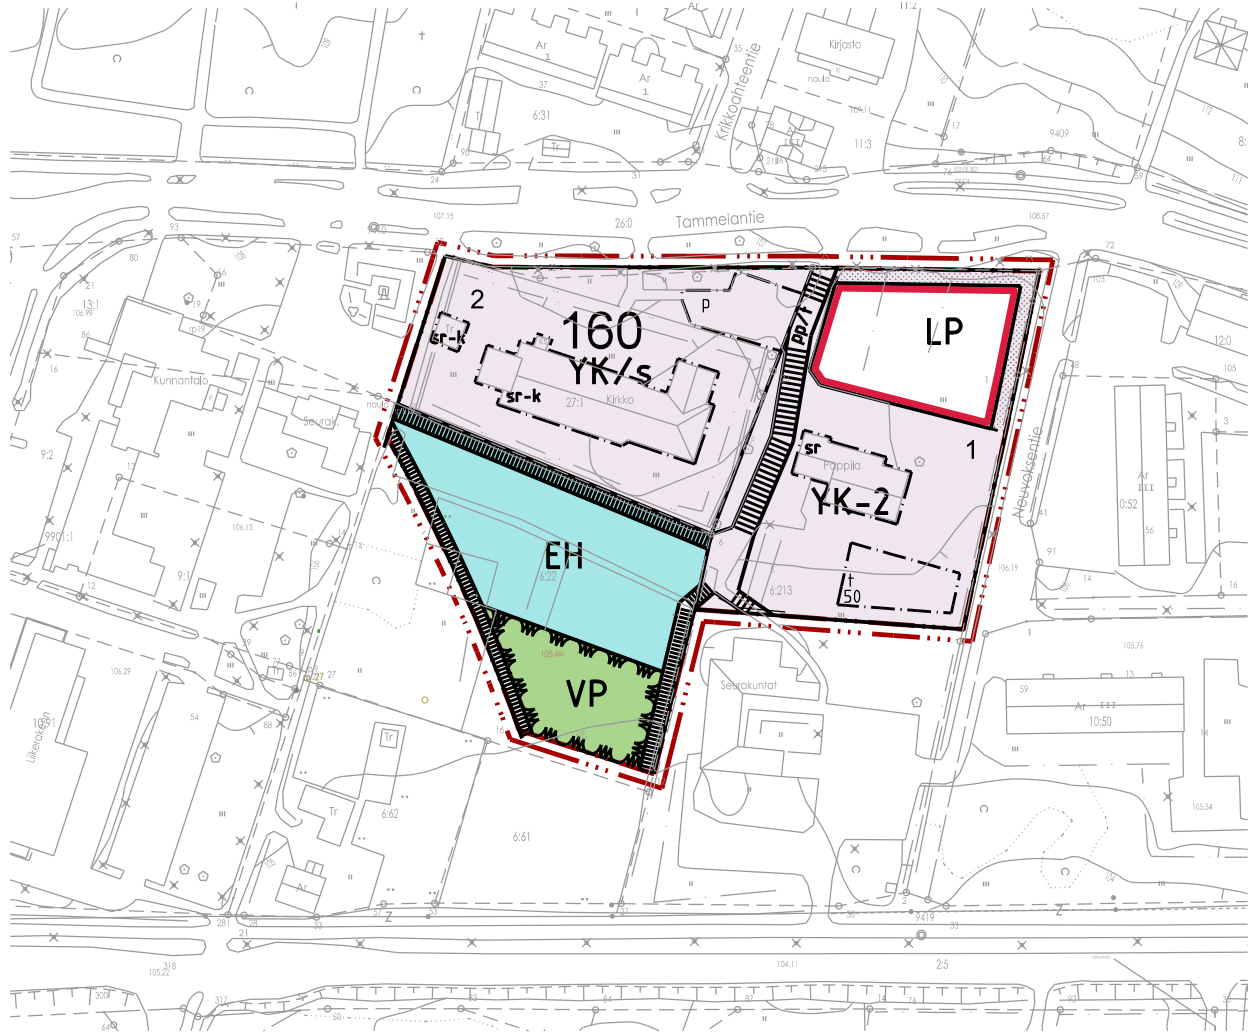

Poistuva asemakaava

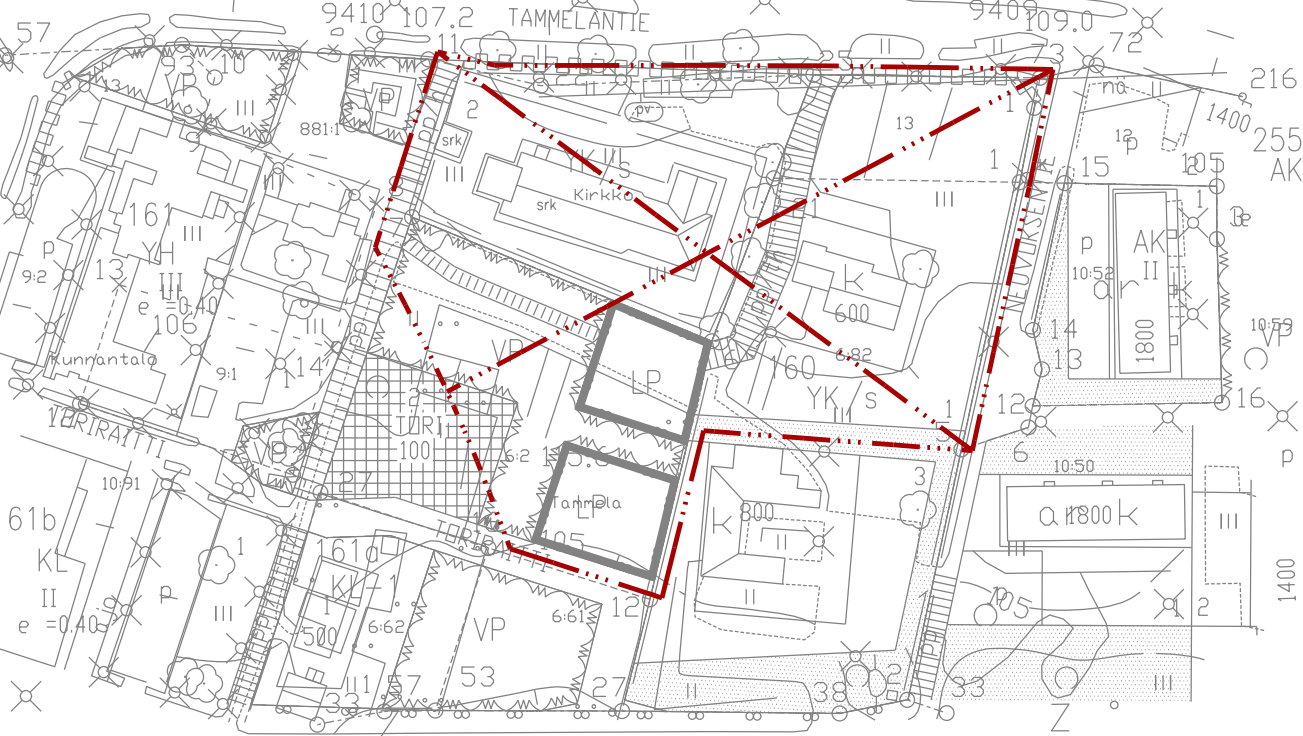

Kaavoituksen pohjakartta 1:2000 Mittausluokka 2	Kartan laatija Destia Oy Infratieto	
Kunta Tammela Kylät Kirkonkylä	Ilmakuvaus 13.-14.11.2007 Kartoitus 10.3.2009 Kartoitusmenetelmä Laserkeilaus	Koordinaattijärjestelmä kki2 Korkeusjärjestelmä N60 Alkuperäispiirrokset
Lääni	Kartta hyväksytty 18.3.2010 RAINER SUVANTO Kuntamiesneuvoston puolesta 03-4141330, 090-9640017	

TAMMELA

Kirkon asemakaavan korttelin 160 asemakaavamuutos
Asemakaavan mittakaava 1:2000

MERKINTÖJEN SELITYKSET JA ASEMAKAAVAMÄÄRÄYKSET

- YK/s

Kirkkolain 14 luvun 5 §:n nojalla suojeltujen rakennusten korttelialue. Alueen ominaispiirteet tulee säilyttää.
- YK-2

Muiden seurakunnallisten rakennusten korttelialue. Alueelle saa rakentaa uurnalehtoa palvelevan yksikerroksisen talousrakennuksen. Rakennuksessa tulee olla harjakatto. Katon värisävy tumma ruskea, musta tai punainen, materiaali tiili tai saumapelti. Julkisivumateriaalina tulee olla rappaus, värisävy vaalea perinnesävy.
- EH

Hautausmaa-alue
Alueelle saa sijoittaa uurnahautausmaan ja sen toimintoja palvelevia vähäisiä rakennelmia kuten aitoja, muureja tai muistomerkkejä.
Alueen tarkemman suunnittelun yhteydessä, ennen toimenpiteiden aloittamista alueella, on maa-alue tutkittava ja varmistettava, ettei alueelta mahdollisesti löytyviä muinaisjäännöksiä vaaranneta.
- VP

Puisto.
- LP

Pysäköintialue.
Pysäköintiin rakennettavat alueen osat on maisemoitava kasvillisuutta hyväksikäyttäen.
- sr-k

Kirkkolain 14. luvun 5 §:n nojalla suojeltu kirkollinen rakennus.
Korjaus- ja muutostöistä tulee pyytää Museoviraston lausunto.
- sr

Kaavalla suojeltavan rakennuksen rakennusala.
- 50

Talousrakennuksen rakennusala.
Numero osoittaa rakennusalan rakennusoikeuden.
- p

Pysäköinnille osoitettu korttelinosa.
- 3 m

3 m sen kaava-alueen ulkopuolella oleva viiva, jota vahvistaminen koskee.
- 160

Korttelin, korttelinosan ja alueen raja.
- 1

Korttelin numero.
- TAMMELANTIE

Tontin numero.
- Kadun

Kadun, katuaukion, torin tai puiston nimi.
- Istutettava alueen osa.
- Katu.
- Kevyelle liikenteelle varattu korttelin osa.
- Kevyelle liikenteelle varattu korttelin osa, jolla tontille ajo sallittu.

YLEISMÄÄRÄYKSET

Alueen kaikessa toiminnassa kuten rakentamis-, kunnostus- ja hoitotöissä niin rakennusten kuin ympäristönkin osalta on huomioita valtakunnallisesti arvokas Tammelan harmaakivikirkko ja sen maisemakokonaisuus.

Alueen tarkemmista suunnitelmista on pyydettävä Museoviraston lausunto.



Tammelan kunta

Tekninen osasto
Hakkapeliitantie 2
31300 Tammela
puh 03 41201, kirjaamo@tammela.fi

Nro

1:2000

Tammelassa 16.3.2015

Miika Tuki, arkkitehti

Hyväksytty

Tämän kaavan on Tammelan kunnanvaltuusto
pöytäkirjan kohdalla § _____ hyväksynyt.

Jorma Vettenranta, pöytäkirjanpitäjä

Voimaantulo