


- 1.1 Maalattu paneli, vaalea beige
- 1.2 Maalattu paneli, tummanharmaa
- 2.1 Kuitusementtilevy, harmaa
- 2.2 Kuitusementtilevy, oliivinvihreä
- 3. Betoni, tummanharmaa
- 4.1 Lasi, kirkas
- 4.2 Lasi, taustamaalattu, harmaa
- 5. Bitumikermikate, harmaa
- 6. Metall, maalattu, harmaa
- 6.2 Metall, maalattu, tummanharmaa
- 7. Maalattu metallikasetti, tummanharmaa
- 8.1 Liimapuu, luonnonvärinen
- 8.2 Liimapuu, tummanharmaa

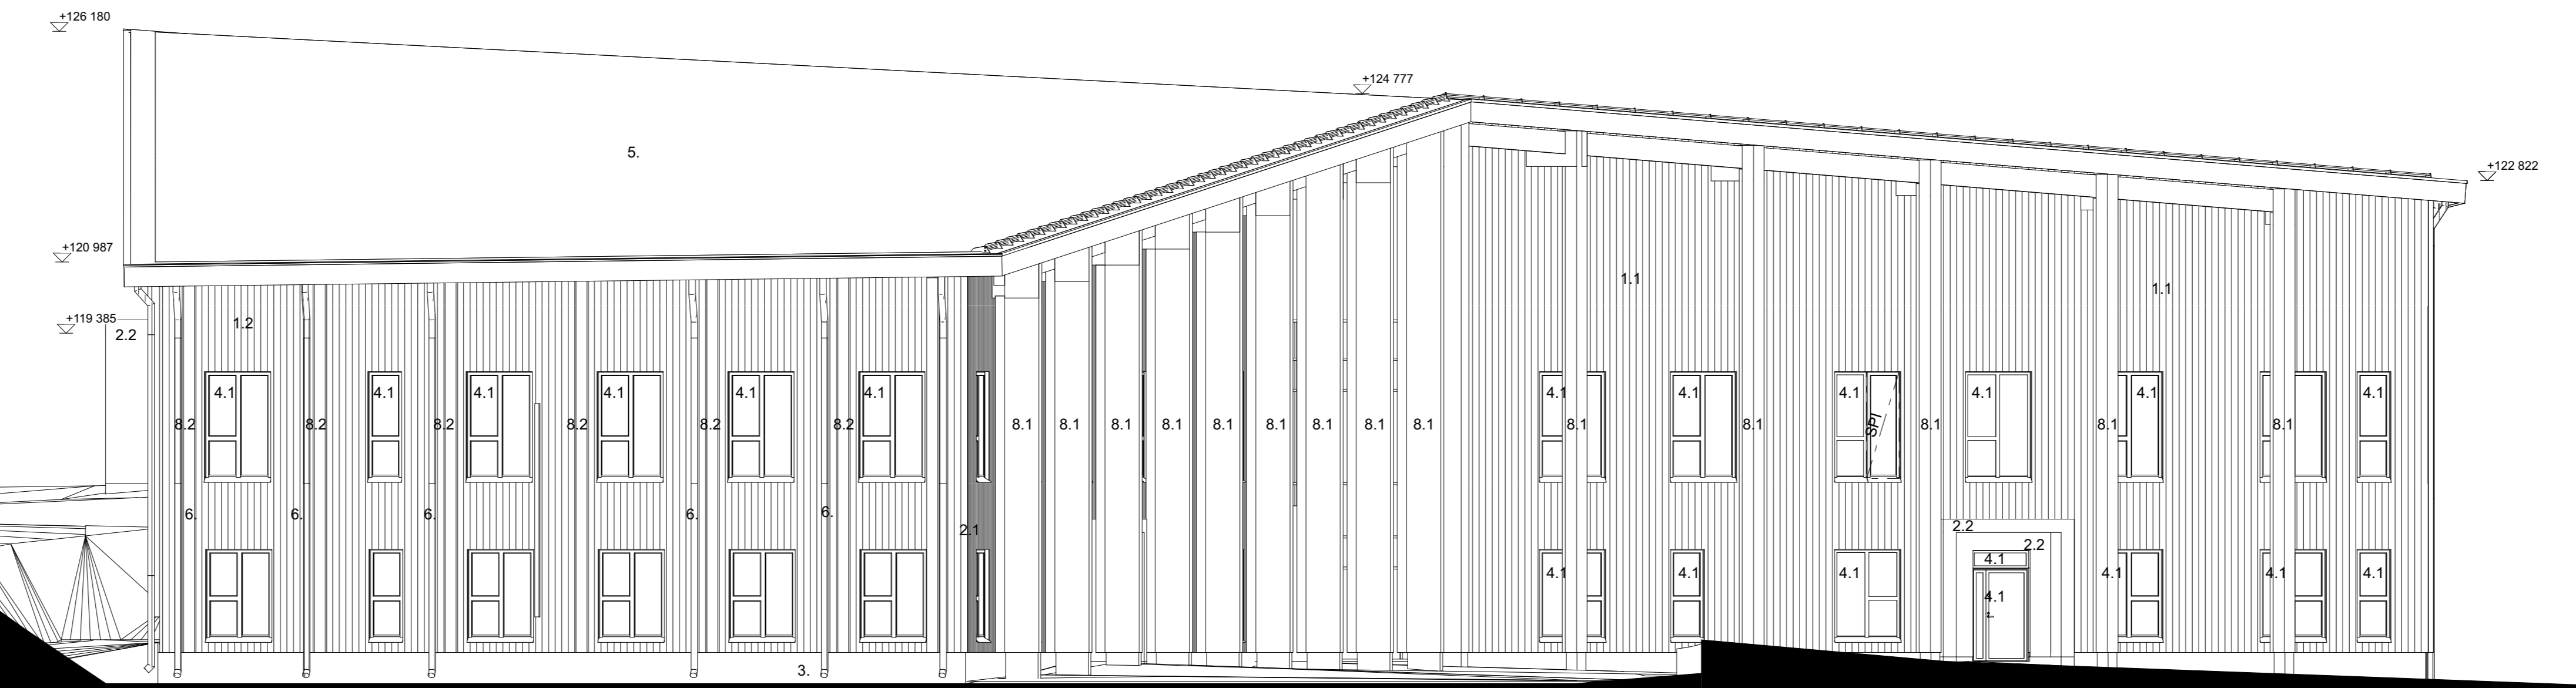

K.osa/Kylä TAMMELA	Kortteli/tila 164	Tontti/Rno 1	Viranomaisen arkistointimerkintä varten
Rakennusvaihe Uudisrakennus	Pääpiirustus		Juoks.no
Rakennuskohteen nimi ja osoite Tammelan Yhtenäiskoulu Uusi alakoulu Koulutie 1 31300 TAMMELA	Pääpiirustuksen sisältö Julkisivu Länteen		Mittakaavat 1:100
LUOVAUS	Suunnittelijan nimi, päiväys ja allekirjoitus 03.02.2023	Suunnittelun työn numero ja piirustuksen numero	muutos
LUOVAUS ARKKITEHDIT OY Lutherinkatu 2 00100 Helsinki - 09 69 400 50 - www.luovaus.fi	ARK B099 005_102		