


2500000
6757800
6756800
2500000

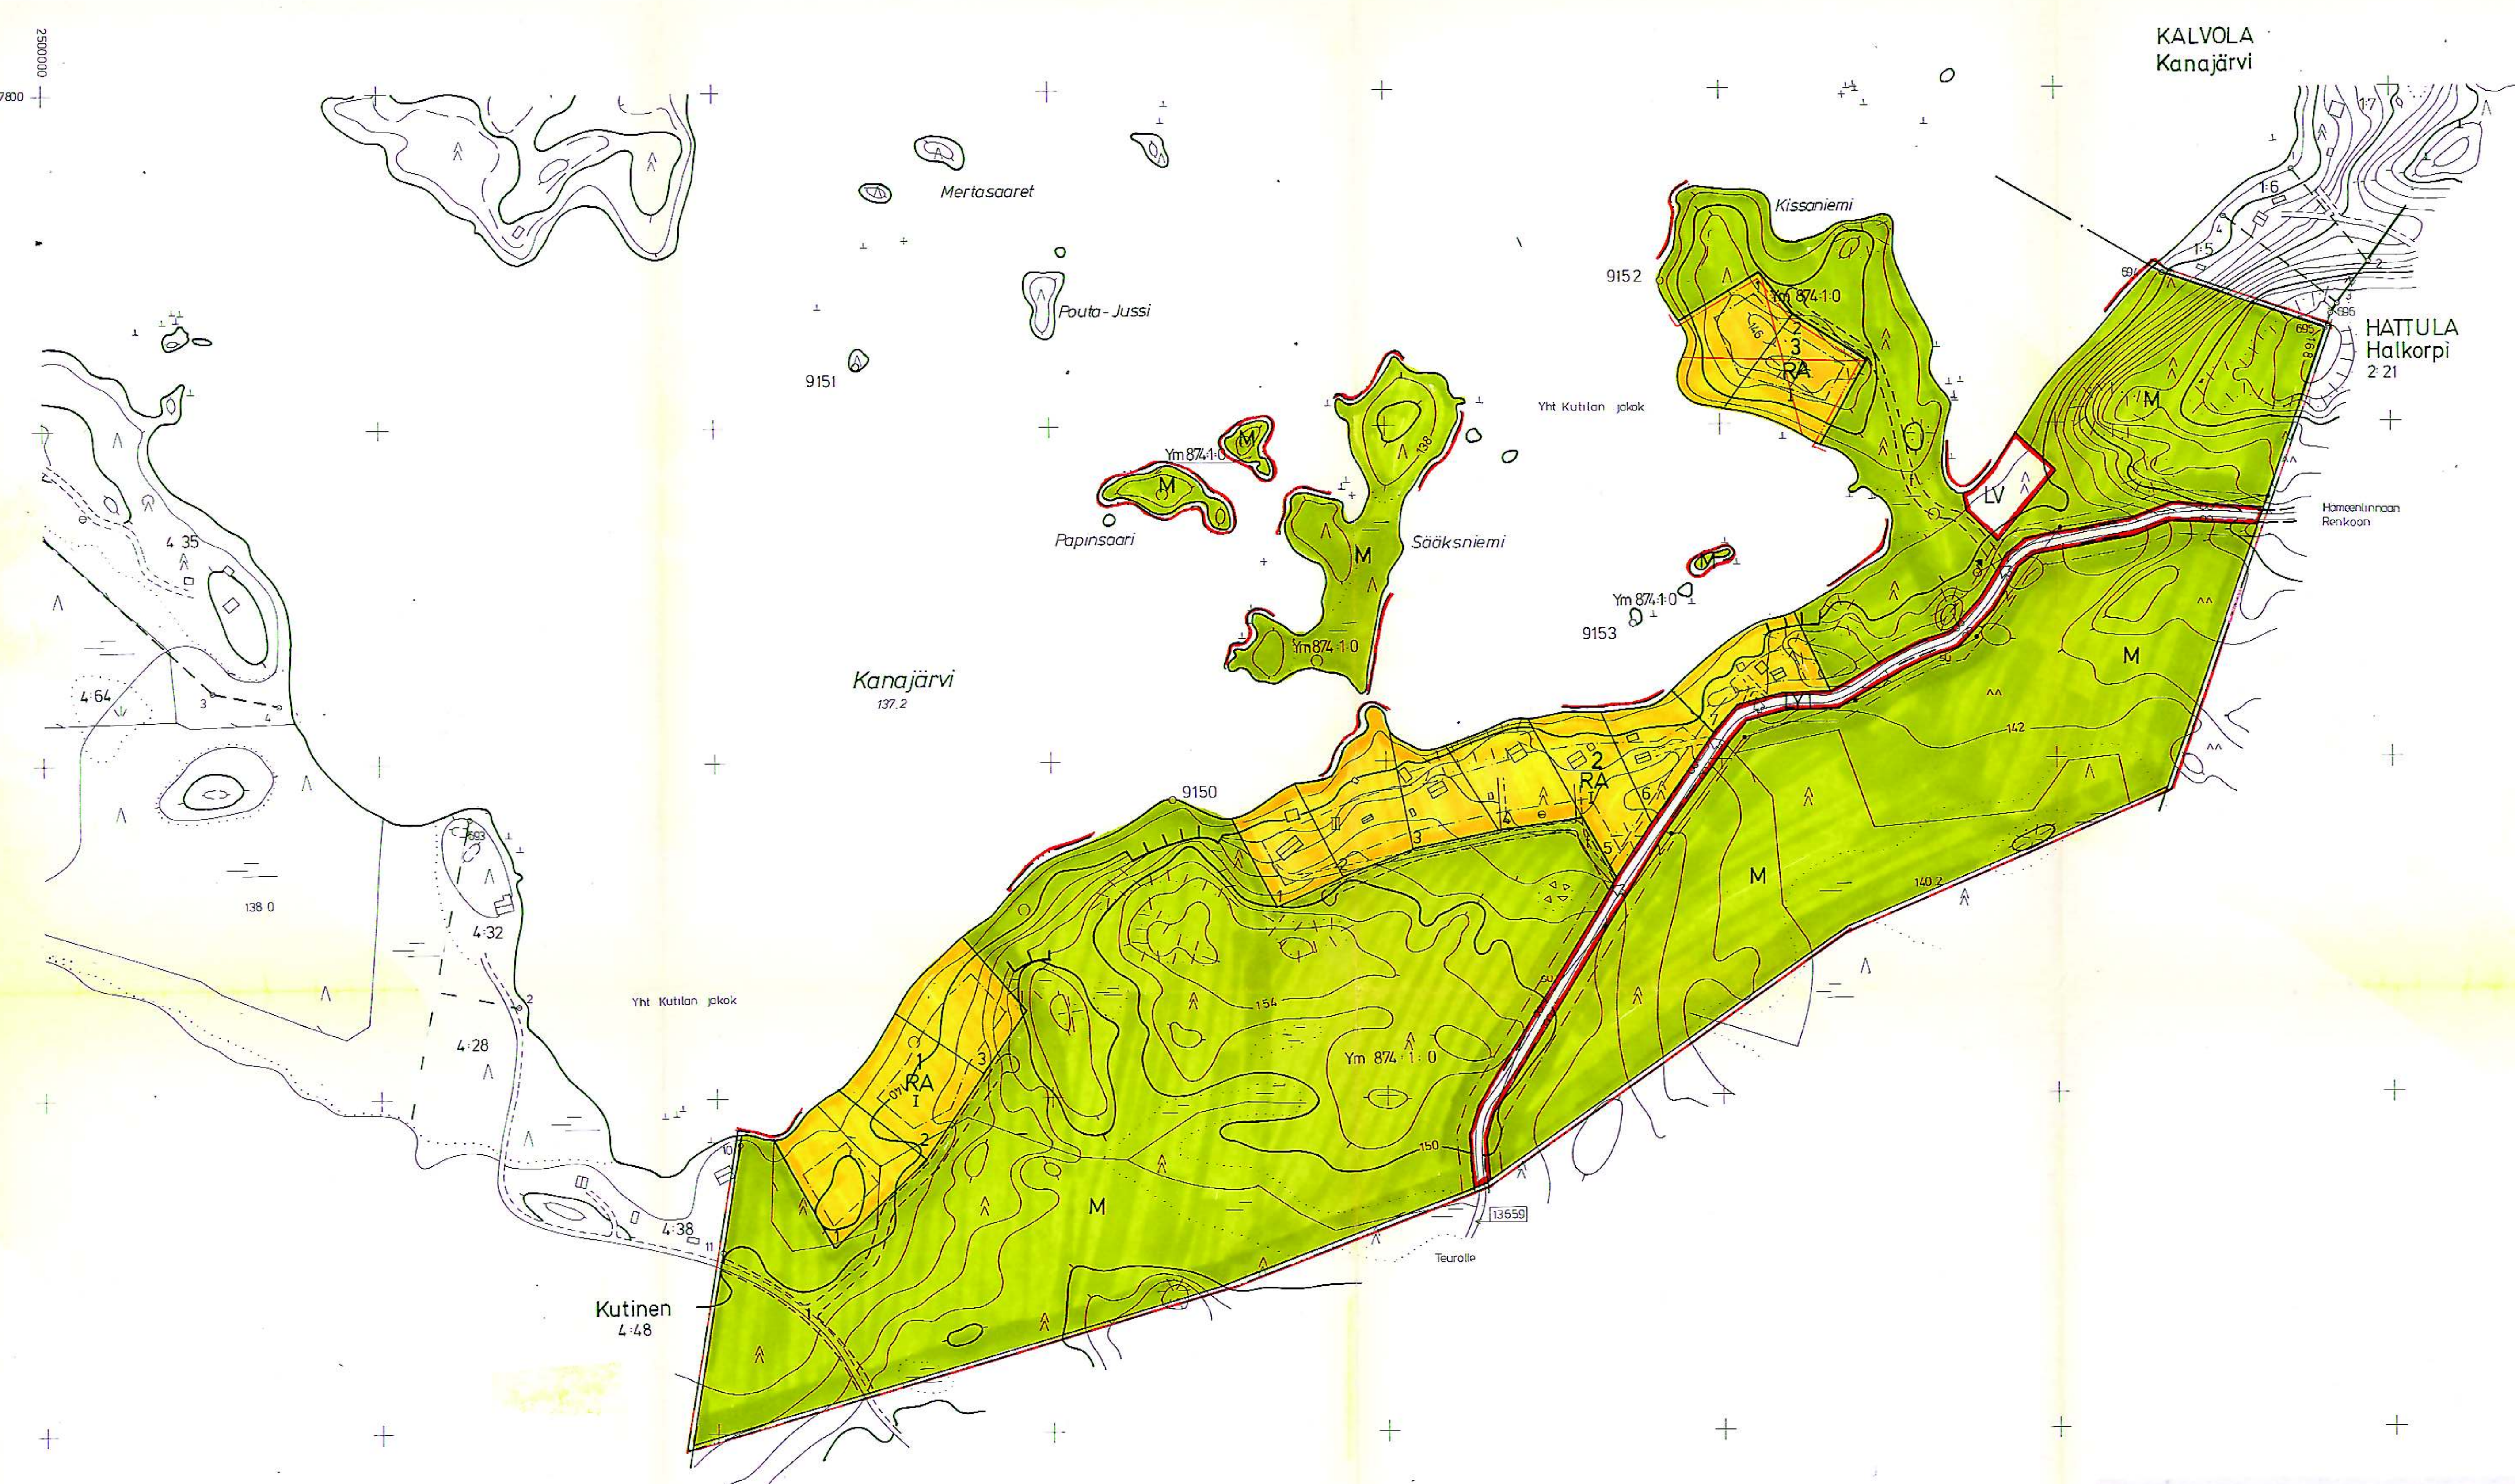

TAMMELA, KALVOLA
N:o 2131 02 56.8/00.0

KALVOLA
Kanajärvi

TAMMELA KANAJÄRVI

MUSTIALAN YHTEISMETSÄ RN:o 874:1:0

RANTAKAAVA 1:2000

MERKINTÖJEN SELITYKSET JA RANTAKAAVAMÄÄRÄYKSET

- 3 m sen alueen ulkopuolella oleva viiva, jota vahvistaminen koskee.
- Korttelin, korttelinosan tai alueen raja.
- Ohjeellinen rakennuspaikan raja.
- Ohjeellinen rakennusalan raja.
- 2 Korttelin numero.
- 1 Rakennuspaikan numero.
- I Roomalainen numero, joka osoittaa rakennusten suurimman sallitun kerrosluvun.
- Rakennusala korttelissa.
- RA** Loma-asuntojen korttelialue. Rakennuspaikalle saa rakentaa yhden loma-asunnon sauna- ja talousrakennuksineen. Yhtenäskettu kerrosala rakennuspaikkaa kohti saa olla enintään 100 k-m². Erillisen saunarakennuksen, jonka pohjapinta-ala saa olla enintään 25 m², saa sijoittaa vahvistuvan rakennusalan ulkopuolelle kuitenkin vähintään 10 m etäisyydelle keskiveden mukaisesta rantaviivasta.
- M** Metsätalousalue. Metsänhoito- ja metsänsuojelualueella tulee suorittaa maaseudun näkökohdat huomioonottaen.
- LYT** Yleinen tie vierialueineen.
- LV** Venevalkama-alue. Alue on tarkoitettu yleiseen käyttöön.
- SU** Yleisen tien suoja-alueeksi varattu alueen osa.
- Ajoneuvoliittymän ilkimääräinen sijainti.
- Ohjeellinen ajoneuvoliikenteelle tarkoitettu alueen osa.

Pohjapinta-alalla tarkoitetaan rakennuksen alaa sisältäen myös kuintin ja avoverannan.

Kaavassa esitettyjen rakennuspaikkojen lukumäärää ei saa ylittää.

Rantakaava-alueelle rakennettavien rakennusten, rakenteiden ja laitureiden tulee olla muodoltaan, materiaailtaan ja väriltään luontoon ja ympäristöön soveltuvia. Rakennuspaikkojen rakentamaton osa on säilytettävä luonnonmukaisena. Rakennusten ja rannan välissä on säilytettävä suojajpuusto.

Alueelle rakennettavien vesikäymälöiden tulee perustua suljettuun viemäröintiratkaisuun. Kuivakäymälät on sijoitettava vähintään 40 m etäisyydelle keskiveden mukaisesta rantaviivasta ja varustettava vettä läpäisemättömällä säiliöllä ja niin, etteivät ne aiheuta haittaa viereisten rakennuspaikkojen käyttäjille.

Sauna-, pesu- ym. jätevesien maahan imeyttämiseksi on rakennettava tarpeelliset laitteet, joiden vähimmäisetäisyys keskiveden mukaisesta rantaviivasta on 15 m.

Lahoavia jätteitä varten on rakennettava komposti.

Tämä kaavakartta on Tammelan kunnanvaltuuston päätöksen mukainen.

Hämeen lääninhallitus on vahvistanut rantakaavan

Tämä kaavakartta on Tammelan kunnanvaltuuston päätöksen 25.10.1993 § 62 mukainen.
Tammelassa 29.11.1993
Pöytäkirjanpitiäjä *Kalle Virtanen*

Hämeenlinna 28. päivänä kesäkuuta 1993

INSINÖÖRITOIMISTO POUTANEN OY
Juha Poutanen
Juha Poutanen, dipl.ins.

Jätetty osittain Hekkaan vahvistamatta
Tämä kartta liittyy Hämeen ympäristökeskuksen tänään antamaan päätökseen nro 0395L.0925/2/13
Hämeenlinnassa *Kalle* kuun 19 päivänä 1993
LAKIMIES *RAIMO BLANDBERG*

Rantakaavan pohjakartta 1:2000 Mittausluokka 3	Kartan laatija Insinööritoimisto Poutanen Oy
Kunta TAMMELA, KALVOLA Kylät Kuttanen, Kanajärvi Tilat Mustialan yhteismetsä 874:10 4.35, 4.53, 4.59, 1.1, 1.5, 16, 463 osa tiloista 1.7, 1.3, 4.54	Ilmakuvaus 1975 Kartat 1991 Kartoitusmenetelmä STEREOKARTOITUS Topocart B
HAMEEN LÄÄNI	Kartta hyväksytty 16.3.1992 Tapio Hakkarinen
	Ilmakuvaus 1975 Koordinaattijärjestelmä Iikim kki Korkeusjärjestelmä N 60
	Ilmakuvaus 1:17500 Ilmakuvaus 1:17500 Ilmakuvaus 1:17500

