


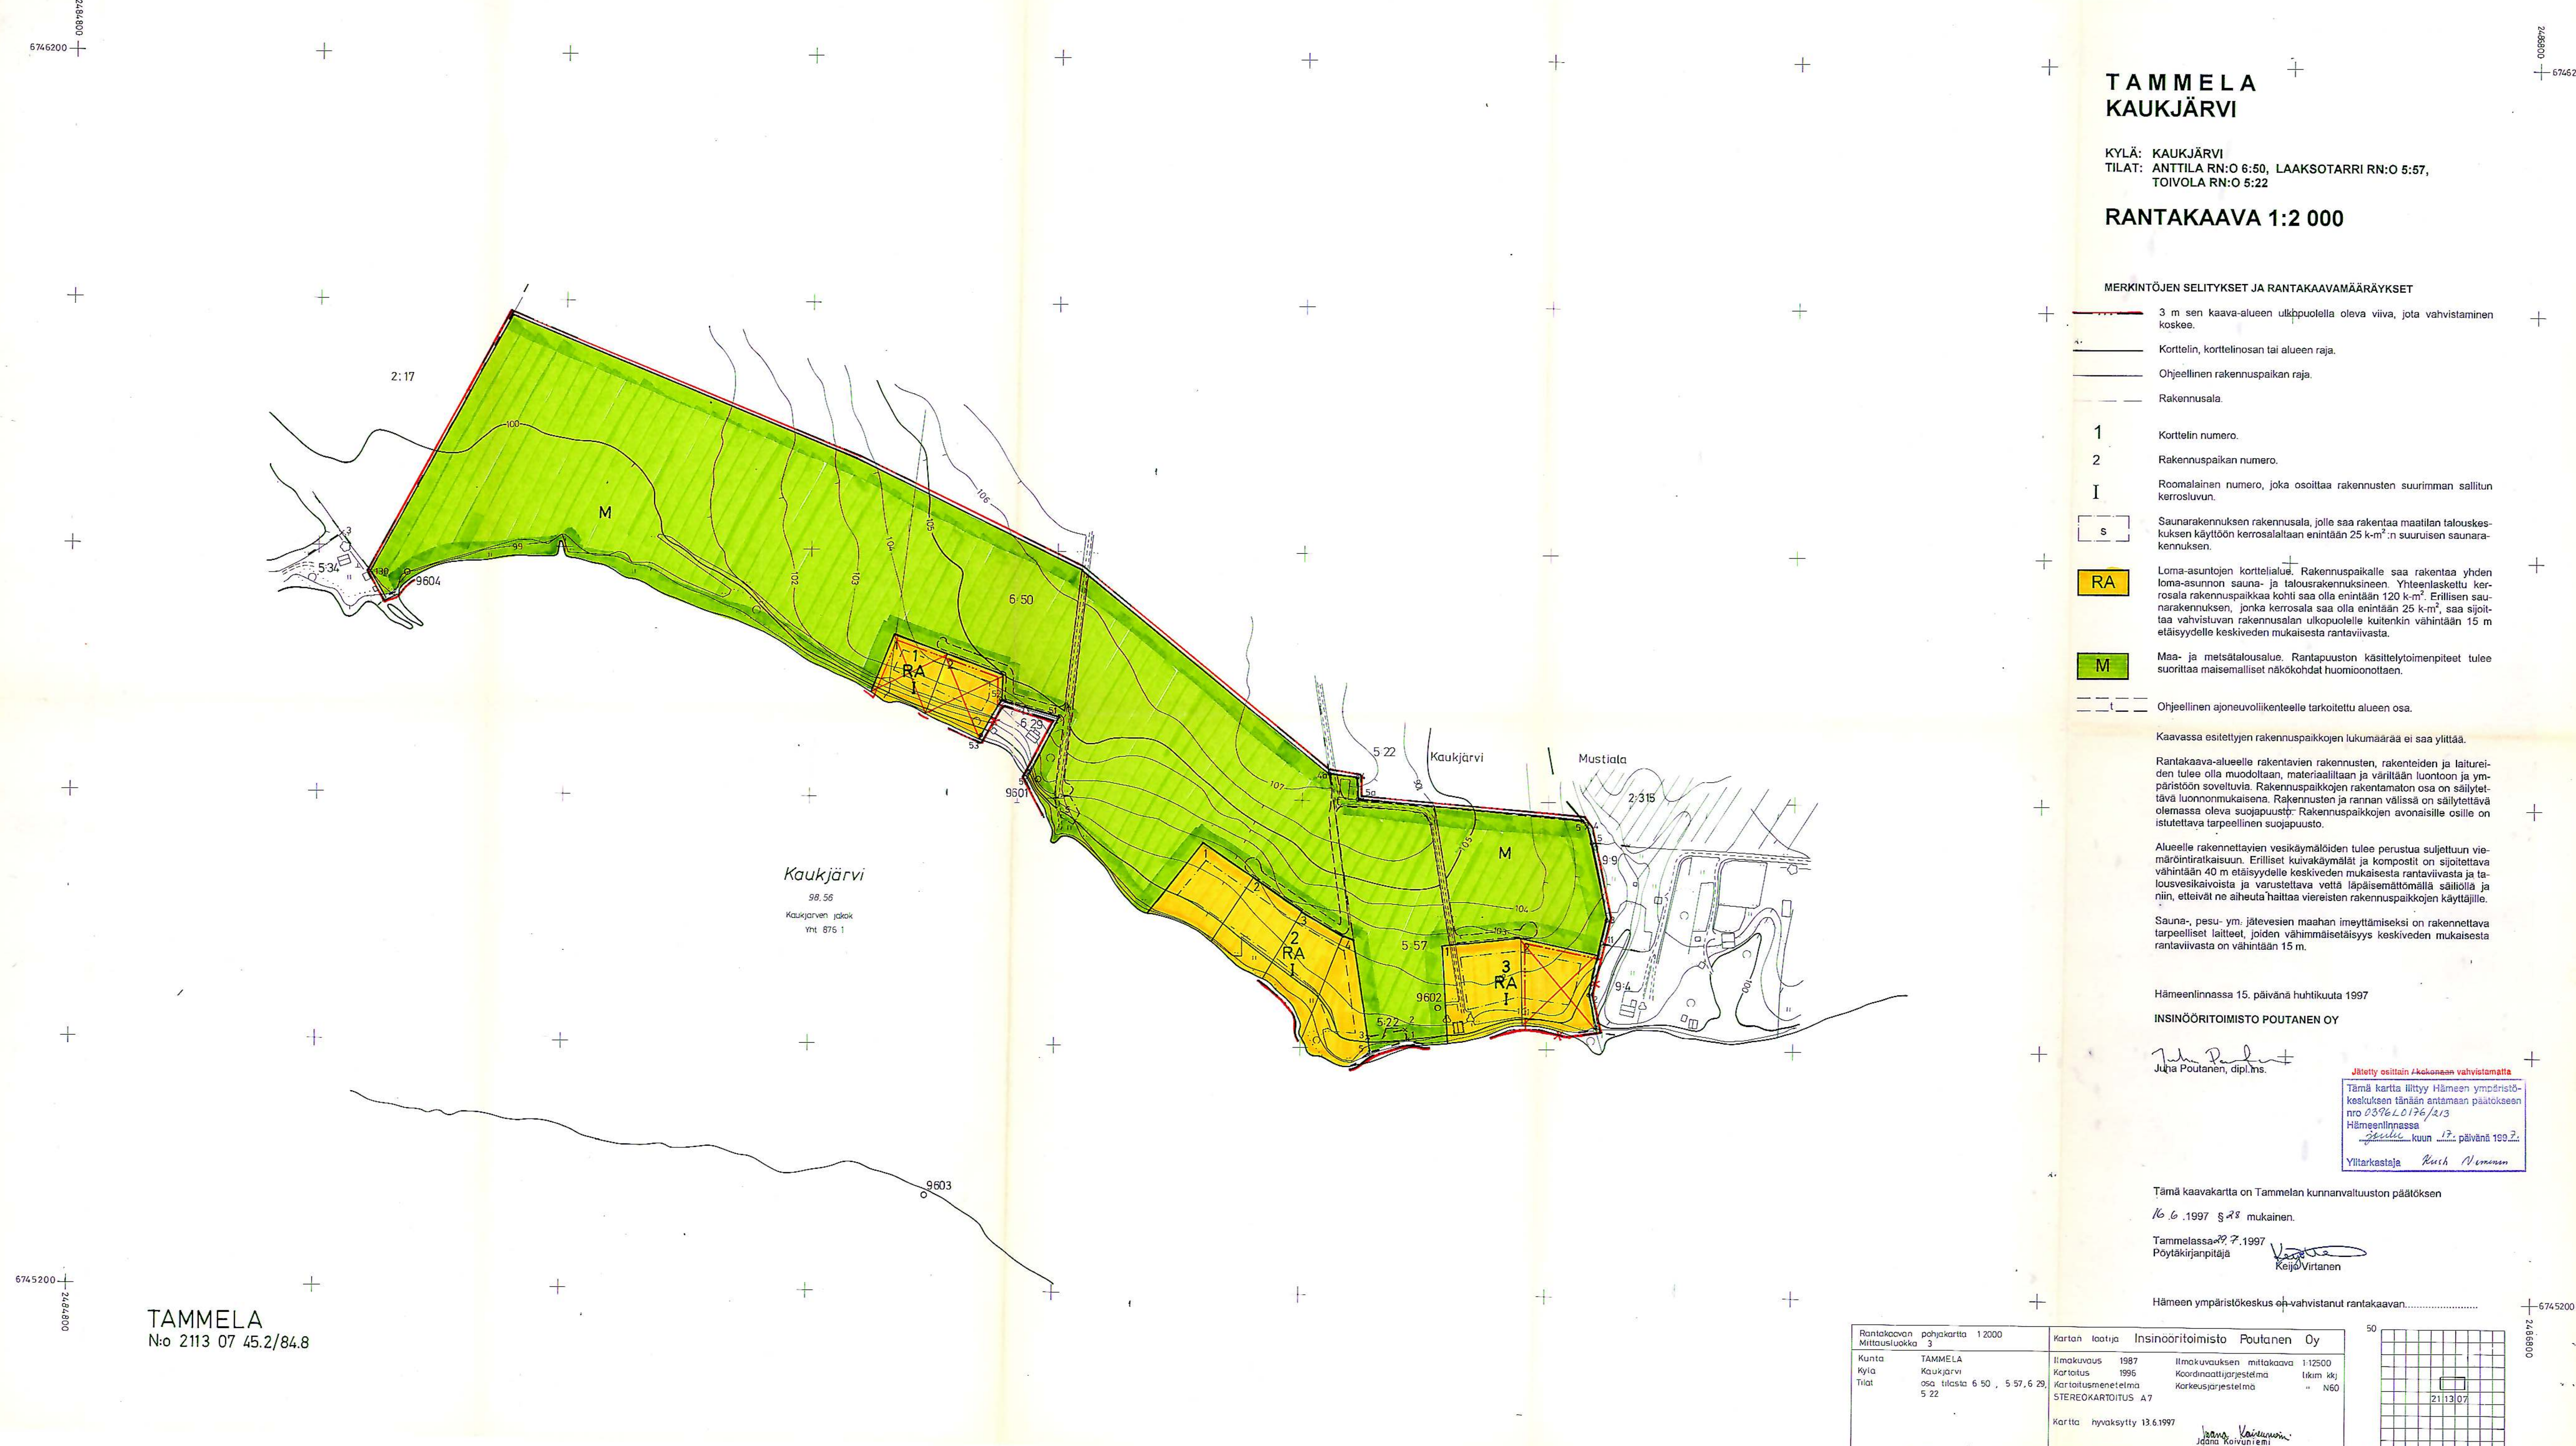

TAMMELA
KAUKJÄRVI

KYLÄ: KAUKJÄRVI
TILAT: ANTTILA RN:O 6:50, LAAKSOTARRI RN:O 5:57,
TOIVOLA RN:O 5:22

RANTAKAAVA 1:2 000

MERKINTÖJEN SELITYKSET JA RANTAKAAVAMÄÄRÄYKSET

- 3 m sen kaava-alueen ulkopuolella oleva viiva, jota vahvistaminen koskee.
- Korttelin, korttelinosan tai alueen raja.
- Ohjeellinen rakennuspaikan raja.
- Rakennusala.
- 1 Korttelin numero.
- 2 Rakennuspaikan numero.
- I Roomalainen numero, joka osoittaa rakennusten suurimman sallitun kerrosluvun.
- S Saunarakennuksen rakennusala, jolle saa rakentaa maatilat talouskeskuksen käyttöön kerrosalaltaan enintään 25 k-m²:n suuruisen saunarakennuksen.
- RA Loma-asuntojen korttelialue. Rakennuspaikalle saa rakentaa yhden loma-asunnon sauna- ja talousrakennuksineen. Yhteenskennetty kerrosala rakennuspaikkaa kohti saa olla enintään 120 k-m². Erillisen saunarakennuksen, jonka kerrosala saa olla enintään 25 k-m², saa sijoittaa vahvistuvan rakennusalan ulkopuolelle kuitenkin vähintään 15 m etäisyydelle keskiveden mukaisesta rantaviivasta.
- M Maa- ja metsätalousalue. Rantapuuston käsittelytoimenpiteet tulee suorittaa maisemalliset näkökohdat huomioonottaen.
- Ohjeellinen ajoneuvoliikenteelle tarkoitettu alueen osa.

Kaavassa esitellyn rakennuspaikkojen lukumäärää ei saa ylittää.

Rantakaava-alueelle rakentavien rakennusten, rakenteiden ja laitureiden tulee olla muodoltaan, materiaailtaan ja väriltään luontoon ja ympäristöön soveltuvia. Rakennuspaikkojen rakentamaton osa on säilytettävä luonnonmukaisena. Rakennusten ja rannan välissä on säilytettävä olemassa oleva suojapuusto. Rakennuspaikkojen avonaisille osille on istutettava tarpeellinen suojapuusto.

Alueelle rakennettavien vesikäymälöiden tulee perustua suljettuun viemärintilakaisuun. Erilliset kuivakäymälät ja kompostit on sijoitettava vähintään 40 m etäisyydelle keskiveden mukaisesta rantaviivasta ja talousvesikaivoista ja varustettava vettä läpäisemättömällä säiliöllä ja niin, etteivät ne aiheuta haittaa viereisten rakennuspaikkojen käyttäjille.

Sauna-, pesu- ym. jätevesien maahan imeyttämiseksi on rakennettava tarpeelliset laitteet, joiden vähimmäisetäisyys keskiveden mukaisesta rantaviivasta on vähintään 15 m.

Hämeenlinnassa 15. päivänä huhtikuuta 1997

INSINÖÖRITOIMISTO POUTANEN OY

Juha Poutanen, dipl.ins.

Jäitetty osittain kokonaan vahvistamatta
Tämä kartta liittyy Hämeen ympäristökeskuksen tänään antamaan päätökseen nro 0376/0176/2/3
Hämeenlinnassa
27.6.1997
Ylitarkastaja Risto Nieminen

Tämä kaavakartta on Tammelan kunnanvaltuuston päätöksen


16.6.1997 § 28 mukainen.

Tammelassa 27.7.1997
Pöytäkirjanpitäjä

Keijo Virtanen

Hämeen ympäristökeskus on vahvistanut rantakaavan.....

Rantakaavan pohjakartta 1:2000 Mittausluokka 3	Kartan laatija	Insinööritoimisto Poutanen Oy
Kunta TAMMELA Kylä Kaukjärvi Tilat osa tilasta 6 50, 5 57, 6 29, 5 22	Ilmakuvaus 1987 Kartoitus 1996 Kartoitusmenetelmä STEREOKARTOITUS A7	Ilmakuvaus mittakaava 1:12500 Koordinaattijärjestelmä Iukim kkj Korkeusjärjestelmä " N60
	Kartta hyväksytty 13.6.1997	Jana Koivuniemi Jana Koivuniemi

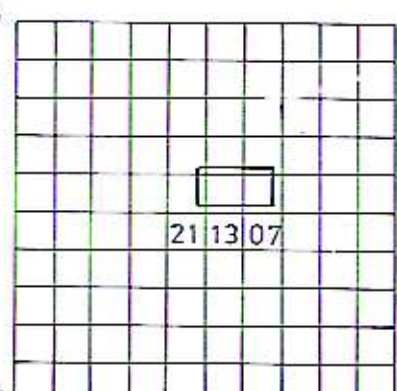

TAMMELA
No 2113 07 45.2/84.8