

RANTAKAAVA 1:2000

Kuuslammin kylän tilat Rautijärvi RN:o 1:5, Pietilä RN:o 2:75,
Pihonkoski RN:o 1:25 ja Riihimäki RN:o 1:26

Teuron kylän tila Rautajärvi III RN:o 2:42 ja Rautajärvi II RN:o
2:75

Rantakaavamerkinnot ja -määräykset:

- RA** Loma-asuntojen korttelialue. Rakennuspaikalle saa rakentaa yhden loma-asunnon sauna- ja talousrakennuksineen. Yhteenskennetty kerrosala rakennuspaikalla kohti enintään 100 k-m². Erillisen saunarakennuksen, jonka pohjapinta-ala saa olla enintään 25 m², saa rakentaa vahvistuvan rakennusalan ulkopuolelle kuitenkin vähintään 10 m:n etäisyydelle rantaviivasta.
- RA-1** Loma-asuntojen korttelialue. Rakennuspaikalle saa rakentaa enintään kaksi erillistä loma-asunnon sauna- ja talousrakennuksineen. Yhteenskennetty kerrosala rakennuspaikalla kohti saa olla enintään 200 k-m². Erilliset saunarakennukset, joiden pohjapinta-ala saa olla enintään 25 m², saa sijoittaa vahvistuvan rakennusalan ulkopuolelle kuitenkin vähintään 10 m:n etäisyydelle rantaviivasta.
- MA** Maankamaran alueen ostoalue. Enityisiä huoneita tulee kiinnittää alueen maisemointiin oltamistoinnin päätyttyä.
- M** Maa- ja metsätalousalue. Alueelle saa rakentaa maa- ja metsätaloutta palvelevia rakennuksia. Metsähoito-ohjelman puitteissa tulee suorittaa maisemalliset näkökohdat huomioituna. Muuta kuin omaa tai toisen tavaramaista kotitarvetäyttöä varten tehtävä maa-aineksen ottaminen alueella vaatii kunnanhallituksen luvan.
- V** Vesialue.
- 3 m** 3 m sen kaava-alueen ulkopuolella oleva viiva, jota vahvistaminen koskee.
- K** Korttelin, kortteliosan ja alueen raja.
- E** Eri kaavamääräysten alaisten alueosien välinen raja.
- R** Rakennusraja. Rakennus on sijoitettava pöytäalueen pohjois- ja etelärajaa.
- O** Ohjeellinen eri kaavamääräysten alaisten alueosien välinen raja.
- R** Ohjeellinen rakennusraja.
- 700** Korttelin numero.
- 2** Rakennuspaikan numero.
- II** Roomalainen numero osoittaa rakennuksen, rakennuspaikan tai sen osan suhteellisen sijainnin korttelissa.
- T** Ohjeellinen tiealue.
- V** Ohjeellinen venevalkama.

Kaavassa esitettyjen rakennuspaikkojen lukumäärää ei saa ylittää.

Rantakaava-alueelle rakennettavien rakennusten, rakenteiden ja laitureiden tulee olla muodoiltaan, materiaaleiltaan ja väreiltään luontoon ja ympäristöön soveltuvia. Rakennuspaikkojen rakentamaton osa on säilytettävä luonnonmukaisena. Rakennusten ja rannan välissä on säilytettävä suojapuusto.

Alueelle rakennettavien vesikäymälöiden tulee perustua erikseen hyväksyttävään suljettuun viemärintiratkaisuun. Kuivakäymälät on sijoitettava vähintään 40 m:n etäisyydelle rantaviivasta sekä varustettava vettä läpäisemättömällä päällöllä ja niin, etteivät ne aiheuta haittaa viereisten rakennuspaikkojen käyttäjille.

Sauna-, pesu- ja muita jätevesiä varten on rakennettava maahan imeytämistä varten tarpeelliset laitteet, joiden vähimmäisetäisyys on 20 m rantaviivasta. Talousvesikaivot on sijoitettava vähintään 40 m:n etäisyydelle kuivakäymälöistä, komposteista ja jätevesien imeyttämöistä.

Lahoavia jätteitä varten on rakennettava komposti.

Hämeenlinnassa 27. 10. 1994 15.2.1995 15.5.1995

Arto Vuorijärvi, dipl.ins.

Tämä kartta liittyi Hämeen ympäristökeskuksen tähän antamaan päätökseen nro 0395L0799/213
Hämeenlinnassa
huhtikuun 14. päivänä 1995
Lakimies R. A. K.

Tämä kaavakartta on Tammelan kunnanvaltuuston päätöksen
29.5.1995 \$30 mukainen.

Tammelassa 15.6.1995
Pöytäkirjanpitäjä Keijo Virtanen

Hämeen lääninhallitus on päätöksellään nro vahvistanut
kunnanvaltuuston tekemän päätöksen.


Kartta 4-osainen 1/4



TAMMELA

N:o 2113 11 50.6/98.4

Kaavituksen pohjakartta	1:2000	Kartan laatija	KAAVAKARTTA OY
Mittausluokka	3	Ilmakuvaus	1976
Kunta	TAMMELA	Kartoitus	1994
Kylät	KUUSLAMMI, TEURO	Kartoitusmenetelmä	STEREOKARTOITUS A8
Lääni	HÄME	Kartta hyväksytty	11.10.1994
		Koordinaattijärjestelmä	Likim.kkj
		Korkeusjärjestelmä	Likim.N60
		Alkuperäispiirrokset	p-r-k
		Tapiro Hakarinne	

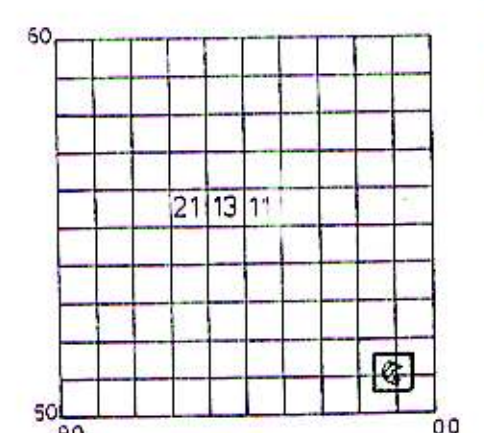

6751000 + 2495000

2/4

2500000 + 6751000



Tämä kaavakartta on Tammelan kunnanvaltuuston päätöksen 29.5.1995 § 30 mukainen.
Tammelassa 15.6.1995

Pöytäkirjanpitiäjä

Keijo Virtanen
Keijo Virtanen


Tämä kartta liittyy Hämeen ympäristö-keskuksen tänään antamaan päätökseen nro 039510799/213
Hämeenlinnassa
huhtikuun 14. päivänä 1997
Lakimies *Antti M. G.*

6750000 + 2495000

TAMMELA

N:o 2113 11 50/99

Kaavatuksen pohjakartta	1:2000	Kartan laajus	KAATAKARTTA OY
Mittasuhteet	3	Ilmakuvaus	1976
Kunta	TAMMELA	Kartoitus	1994
Kylät	KUUSLAMMI, TEURO	Kartatustmenetelmä	STEREOKARTOITUS A7
Laani	HÄME	Kartta hyväksytty	11.10.1994
			Tapio Hakkarinen

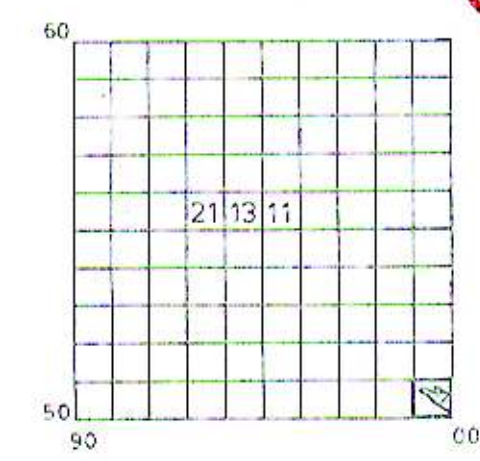

834 Rnp 951

2500200
5750200

3/4

501200
5750200



Tämä kaavakartta on Tammelan kunnanvaltuuston päätöksen 29.5.1995 § 30 mukainen. Tammelassa 15.6.1995

Pöytäkirjantähtäjä

Keijo Virtanen
Keijo Virtanen

Tämä kartta liittyy Hämeen ympäristökeskuksen tänään antamaan päätökseen
pro 039510799/213
Hämeenlinnassa
huhti kuun 14. päivänä 1997
Lakimies *Raija M*


749200
2500200

TAMMELA

N:o 2131 01 492/00.2

834 Rnp952

Kaavoituksen pohjakartta		1:2000	Kartan laatija		KAATAKARTTA OY
Mittausluokka		3	Ilmakuvaus		1976
Kunta		TAMMELA	Kartoitus		1994
Kylät		TEURO	Kartoitusmenetelmä		STEREOKARTOITUS A7
Lääni		HÄME	Kartta hyväksytty		11.10.1994
			Koordinaattijärjestelmä		Likim.kkj
			Korkeusjärjestelmä		Likim. N60
			Alkuperäispiirrokset		p+r+k
			Tapiro Hakarinne		

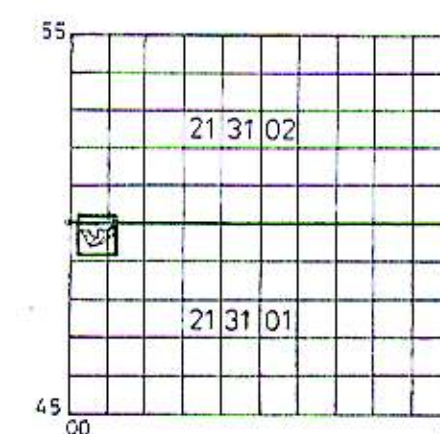

6749200
2501200


2500000
6750800
4/4

Tämä kaavakartta on Tammelan kunnanvaltuuston päätöksen 29.5.1995 § 30 mukainen.
Tammelassa 15.6.1995

Pöytäkirjanpitäjä

Keljo Virtanen
Keljo Virtanen

Tämä kartta liittyy Hämeen ympäristö-
keskuksen tänään antamaan päätökseen
nro 039510797/213
Hämeenlinnassa
huhti...kuun 14. päivänä 1997
Lakimies *Da. M.*

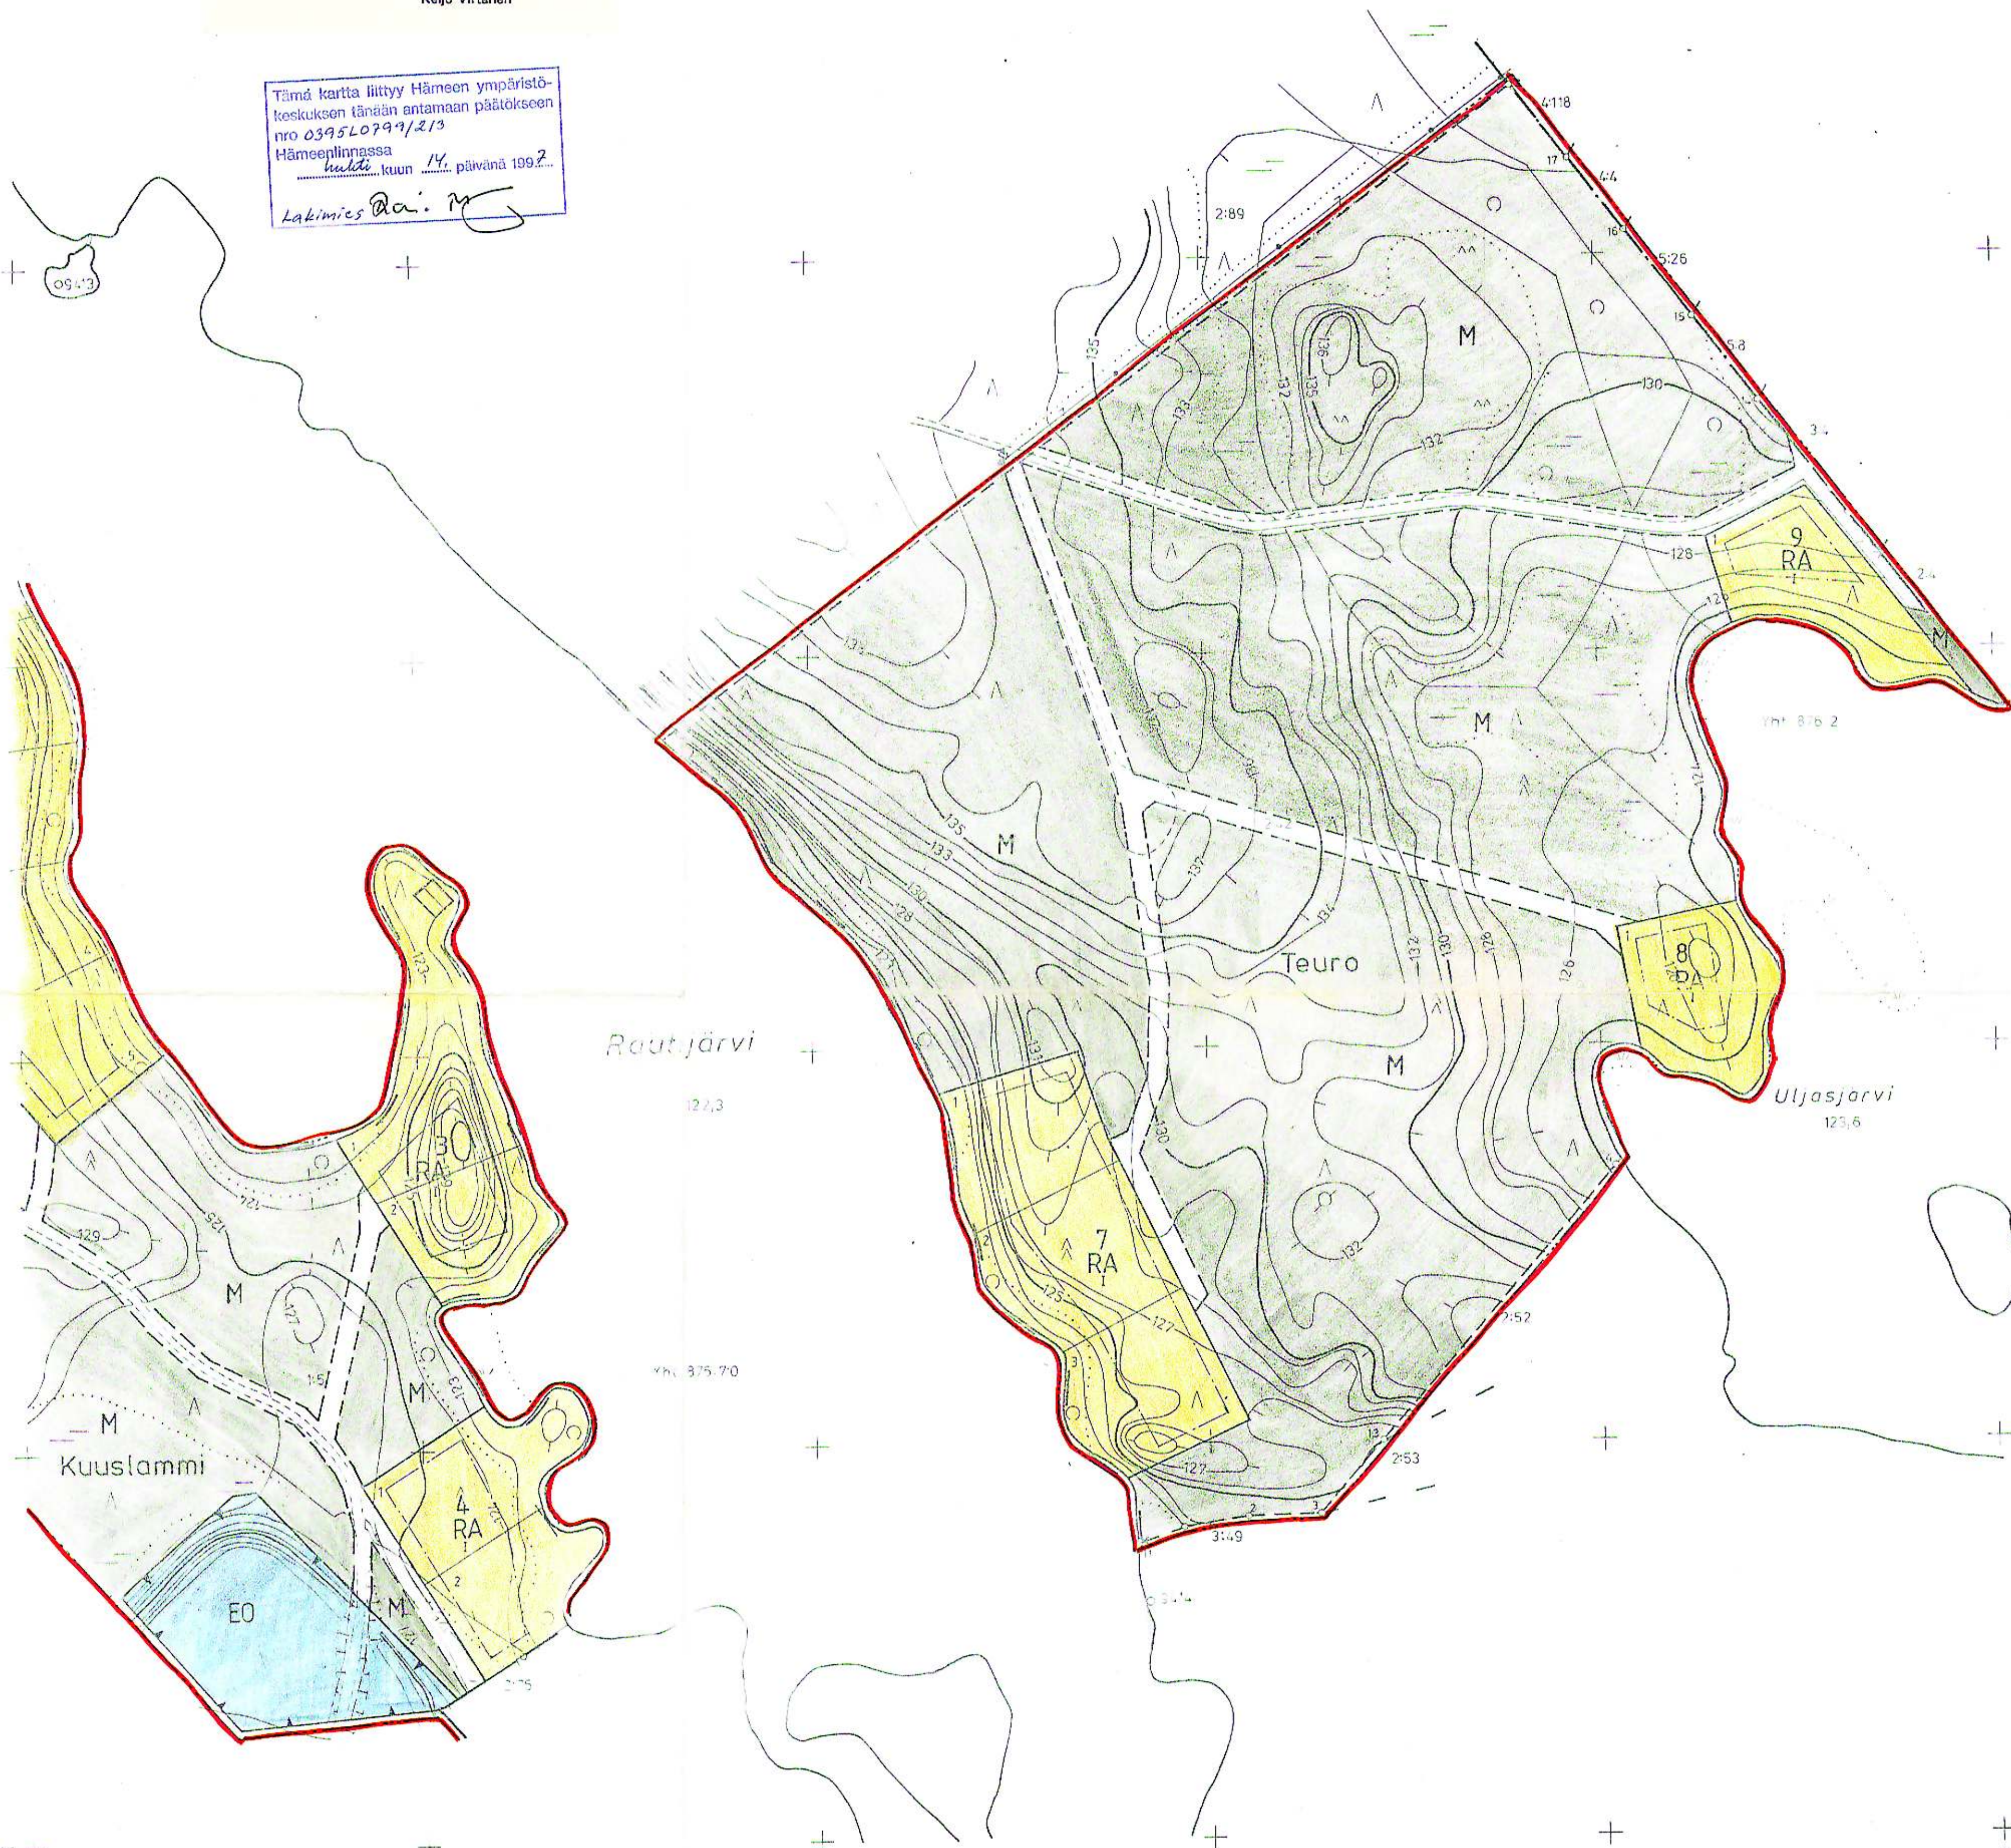


6749800
2500000

TAMMELA

N:o 2131 01,02 49.8/00

834 Rnp951

Kaavituksen pohjakartta Mittausluokka 3	1:2000	Kartan laatija	KAATAKARTTA OY
Kunta TAMMELA		Ilmakuvaus 1976	Koordinaattijärjestelmä L.kim.kk
Kylät TEURO, KUUSLAMMI		Kartoitus 1994	Korkeusjärjestelmä L.kim.N60
		Kartoitusmenetelmä	Alkuperäispiirrokset p.r.k
		STEREOKARTOITUS A7	<i>Tapio Hakkarinen</i>
Ladni HÄME		Kartta hyväksytty 11.10.1994	Tapio Hakkarinen

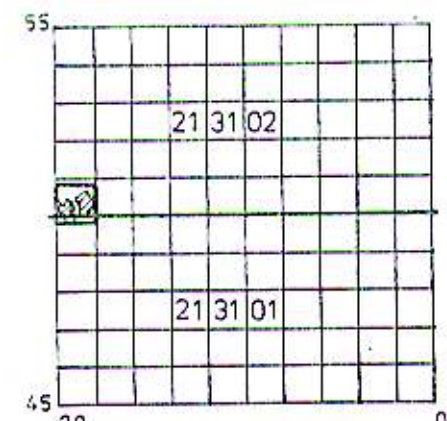

6749800
2500000