


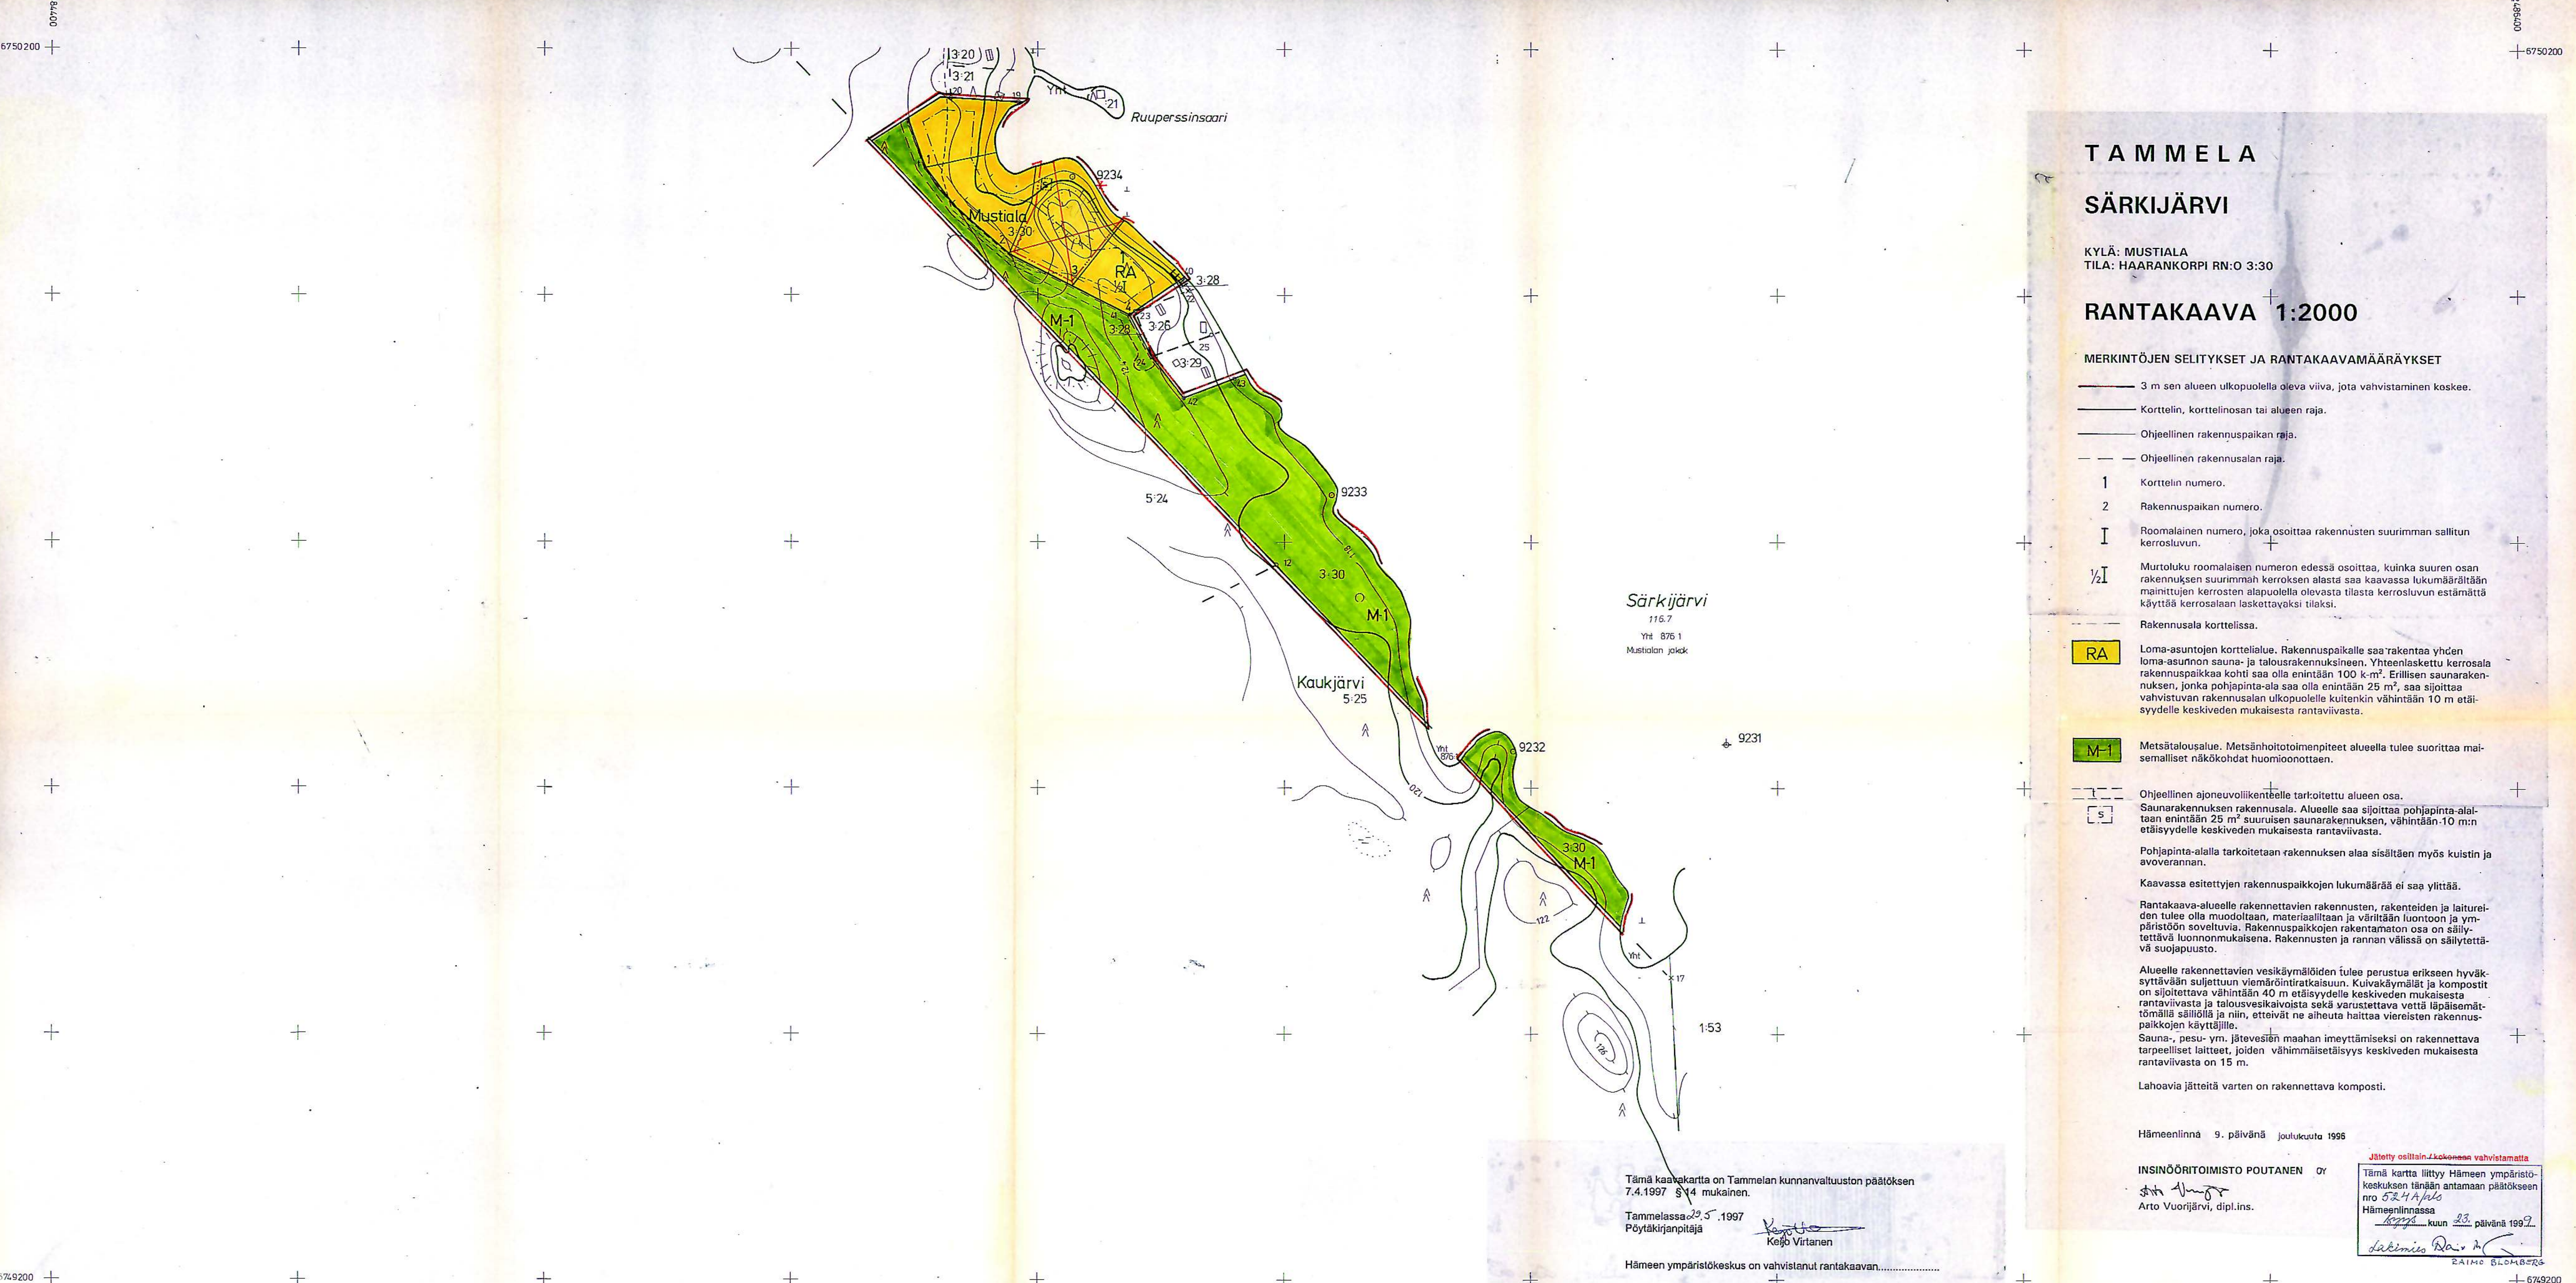

Särkijärvi
116.7
Yht. 875.1
Mustialan joki

Kaukjärvi
5:25

9231

3:30

M-1

Yht.

1:53

122

17

17

17

17

17

17

17

17

17

17

Tämä kaavakartta on Tammelan kunnanvaltuuston päätöksen
7.4.1997 § 14 mukainen.

Tammelassa 29.5.1997
Pöytäkirjanpitiäjä
Keijo Virtanen

Hämeen ympäristökeskus on vahvistanut rantakaavan.....

TAMMELA

SÄRKIJÄRVI

KYLÄ: MUSTIALA
TILA: HAARANKORPI RN:O 3:30

RANTAKAAVA 1:2000

MERKINTÖJEN SELITYKSET JA RANTAKAAVAMÄÄRÄYKSET

- 3 m sen alueen ulkopuolella oleva viiva, jota vahvistaminen koskee.
- Korttelin, korttelinosan tai alueen raja.
- Ohjeellinen rakennuspaikan raja.
- Ohjeellinen rakennusalan raja.

- 1 Korttelin numero.
- 2 Rakennuspaikan numero.
- I Roomalainen numero, joka osoittaa rakennusten suurimman sallitun kerrosluvun.
- 1/I Murtoluku roomalaisen numeron edessä osoittaa, kuinka suuren osan rakennuksen suurimman kerroksen alasta saa kaavassa lukumäärältään mainittujen kerrosten alapuolella olevasta tilasta kerrosluvun estämättä käyttää kerrosalaan laskettavaksi tilaksi.

Rakennusala korttelissa.

RA

Loma-asuntojen korttelialue. Rakennuspaikalle saa rakentaa yhden loma-asunnon sauna- ja talousrakennuksineen. Yhteensä kerrosala rakennuspaikalle saa olla enintään 100 k-m². Erillisen saunarakennuksen, jonka pohjapinta-ala saa olla enintään 25 m², saa sijoittaa vahvistuvan rakennusalan ulkopuolelle kuitenkin vähintään 10 m etäisyydelle keskiveden mukaisesta rantaviivasta.

M-1

Metsätalousalue. Metsänhoitotoimenpiteet alueella tulee suorittaa maasekselliset näkökohdat huomioonottaen.

5

Ohjeellinen ajoneuvoliikenteelle tarkoitettu alueen osa. Saunarakennuksen rakennusala. Alueelle saa sijoittaa pohjapinta-alaltaan enintään 25 m² suuruisen saunarakennuksen, vähintään 10 m:n etäisyydelle keskiveden mukaisesta rantaviivasta.

Pohjapinta-alalla tarkoitetaan rakennuksen alaa sisältäen myös kuistin ja avoverannan.

Kaavassa esitettyjen rakennuspaikkojen lukumäärää ei saa ylittää.

Rantakaava-alueelle rakennettavien rakennusten, rakenteiden ja laitureiden tulee olla muodoltaan, materiaaliltaan ja väriltään luontoon ja ympäristöön soveltuvia. Rakennuspaikkojen rakentamaton osa on säilytettävä luonnonmukaisena. Rakennusten ja rannan välissä on säilytettävä suojapuusto.

Alueelle rakennettavien vesikäymälöiden tulee perustua erikseen hyväksyttävään suljettuun viemärintiratkaisuun. Kuivakäymälät ja kompostit on sijoitettava vähintään 40 m etäisyydelle keskiveden mukaisesta rantaviivasta ja talousvesikaivoista sekä varustettava vettä läpäisemättömällä säiliöllä ja niin, etteivät ne aiheuta haittaa viereisten rakennuspaikkojen käyttäjille.

Sauna-, pesu- ym. jätevesien maahan imeyttämiseksi on rakennettava tarpeelliset laitteet, joiden vähimmäisetäisyys keskiveden mukaisesta rantaviivasta on 15 m.

Lahoavia jätteitä varten on rakennettava komposti.

Hämeenlinna 9. päivänä joulukuuta 1995

INSINÖÖRITOIMISTO POUTANEN Oy

Arto Vuorijärvi, dipl.ins.

Jätetty osittain kokonana vahvistamatta

Tämä kartta liittyy Hämeen ympäristökeskuksen tähän antamaan päätökseen nro 524/4/95 Hämeenlinnassa
kuun 23. päivänä 1997.
Raimo Blomberg

TAMMELA

N:o 2113 07.08 49.2 /84.4

Ranta-kaavan pohjakartta 1:2000	Kartan laatija	Insinööritoimisto Poutanen Ky
Mittasuokka 3	Ilmakuvaus 1976	Ilmakuvausten mittakaava 1:31000
Kunta TAMMELA	Kartoitus 1992	Koordinaattijärjestelmä kg ikim
Kylä Mustiala, Kaukjärvi	Korotusmenetelmä STEREOKARTOITUS	Korkeusjärjestelmä N60 "
Tilat osa tilasta 3:30 sekä tilat 3:28, 3:29 ja 3:26	Topocart B	
osa tilasta 5:25	Kartta hyväksytty 13.7.1992	Tapio Hakarinne

