

TAMMELA

MUSTIALAN—KUTISEN YHTEISMETSÄ

SÄRKIJÄRVI, HEINIJÄRVI

RANTAKAAVA 1 : 2000

RANTAKAAVAMERKINTÖJÄ JA -MÄÄRÄYKSIÄ

- 3 M SEN KAAVA-ALUEEN ULKOPUOLELLA OLEVA VIIVA, JOTA VAHVISTAMINEN KOSKEE
- ERI KAAVAMÄÄRÄYSTEN ALAISTEN ALUEEN OSIEN VÄLINEN RAJA
- KORTTELIN, KORTTELINOSAN JA ALUEEN RAJA
- OHJEELLINEN TONTIN RAJA
- OHJEELLINEN RAKENNUSALAN RAJA

SÄRKI

- 3 KORTTELIN NUMERO
- 3 TONTIN NUMERO
- RAKENNUSALA
- 5 SAUNAN RAKENNUSALA

LOMA-ASUNTOALUE KULLEKIN TONTILLE SAA RAKENTAA YHDEN PERHEEN KÄYTTÖÖN TARKOITETUN 1-KERROKSISEN LOMA-ASUNNON SEKA ERILLISEN SAUNAN SAUNAN RAKENNUSALA SAA OLLA KORKEINTAAN 20 M JA SIINÄ SAA OLLA VAIN SAUNA, PESUHUONE JA PUKUHUONE. TONTILLE MERKITTY LUKU ILMOITTAA RAKENNETTAVAKSI SALLITTAVAN KERROSALAN.


- KAAVA-ALUEEN OMAA TARVETTA JA YHTEISMETSÄN OSAKKAITA PALVELEVA YHTEISKÄYTTÖALUE
- METSÄTALOUSALUE
- UUDENRAVITTELUN KÄYTTÖALUE, JOLLOIN ALUEEN KÄYTTÖÄ SUOJAVAT KATUTULEE HOITAA PUUSTOMETSÄNÄ.

- LOMA-ASUNTORAKENNUKSEN KORKEUS SAA OLLA ENINTÄÄN 3,5 M MITATTUNA JALUSTAN VIIRLTA MAANPINNASTA RAYSTAAN ALAREUNAAN.
- YHDEN PERHEEN KÄYTTÖÖN TARKOITETUN SAUNARAKENNUKSEN KORKEUS SAA OLLA ENINTÄÄN 3,0 M.
- JULKISIVUPINTOINA ON KÄYTETTÄVÄ PUUTA.
- VESIKATON KALTEVUUS SAA OLLA KORKEINTAAN 1:10.
- RAKENNUSTEN VARITYKSESSÄ ON KÄYTETTÄVÄ YMPÄRISTÖÖN TUMMEMPIA VÄRISÄVYJÄ. HEIJASTAVIA KATTOPINTOJA EI SAA KÄYTTÄÄ.
- RANTAVIIVASTA VOIMAKKAASTI EROTTUVIA LAITUREITA YM. RAKENTEITA EI SAA TEHDÄ. RANTAVIIVAA EI SAA MYÖSKÄÄN MUUTTAA TÄYTEMAALLA TAI KAIVANNOILLA.
- TONTIALUEEN PUITA EI SAA KAATAA EIKÄ VAHINGOITTA. PUUSTO ON HOIDETTAVA YHTENÄISESTI YHTEISMETSÄN TOIMESTA.
- VESIALUEILLE VOIMAKKAASTI NAKYVIA AITOJA EI SAA TEHDÄ, VAIN SUOJA ON PYRITTÄVÄ SAAMAAN AIKAAN PUUSTOA JA PENSAAKKOJA HYVÄKSIKAYTTÄEN.
- ALUEELLA SALLITAAN VAIN KUIVAKAYMALAT.
- JÄTEVEDET ON JOHDETTAVA RANNASTA RIITTAVAN KAUKANA OLEVAAN LIKAKAIVOOIN, JOSTA NE IMEYTETAAN MAAHAN. JÄTEVESIÄ EI SAA JOHTAA VESISTÖÖN.
- ILMASSA JOHDETTUA SÄHKÖ- JA PUHELINLINJOJA EI SAA VIEDÄ VESISTÖJEN YLI EIKÄ RAKENNUSALAA LAHEMPANA RANTAVIIVAA.
- JÄTTEITTENKAATOPAIKAT JARJESTETAAN YHTEISMETSÄN TOIMESTA SOPIVIIN MAASTOKOHTIIN.

TURUSSA 22.2.1971

Eero Pongkala, ARKKIT. SAKA

Tämä kartta liittyy Hämeen lääninhallituksen tonaan antamaan päätökseen n:o 512/XI Todistaa Hämeenlinnassa lääninhallituksessa eld kuun 13 päivänä 1971 Kaavoitus- ja rakennus-toimen tarkastaja

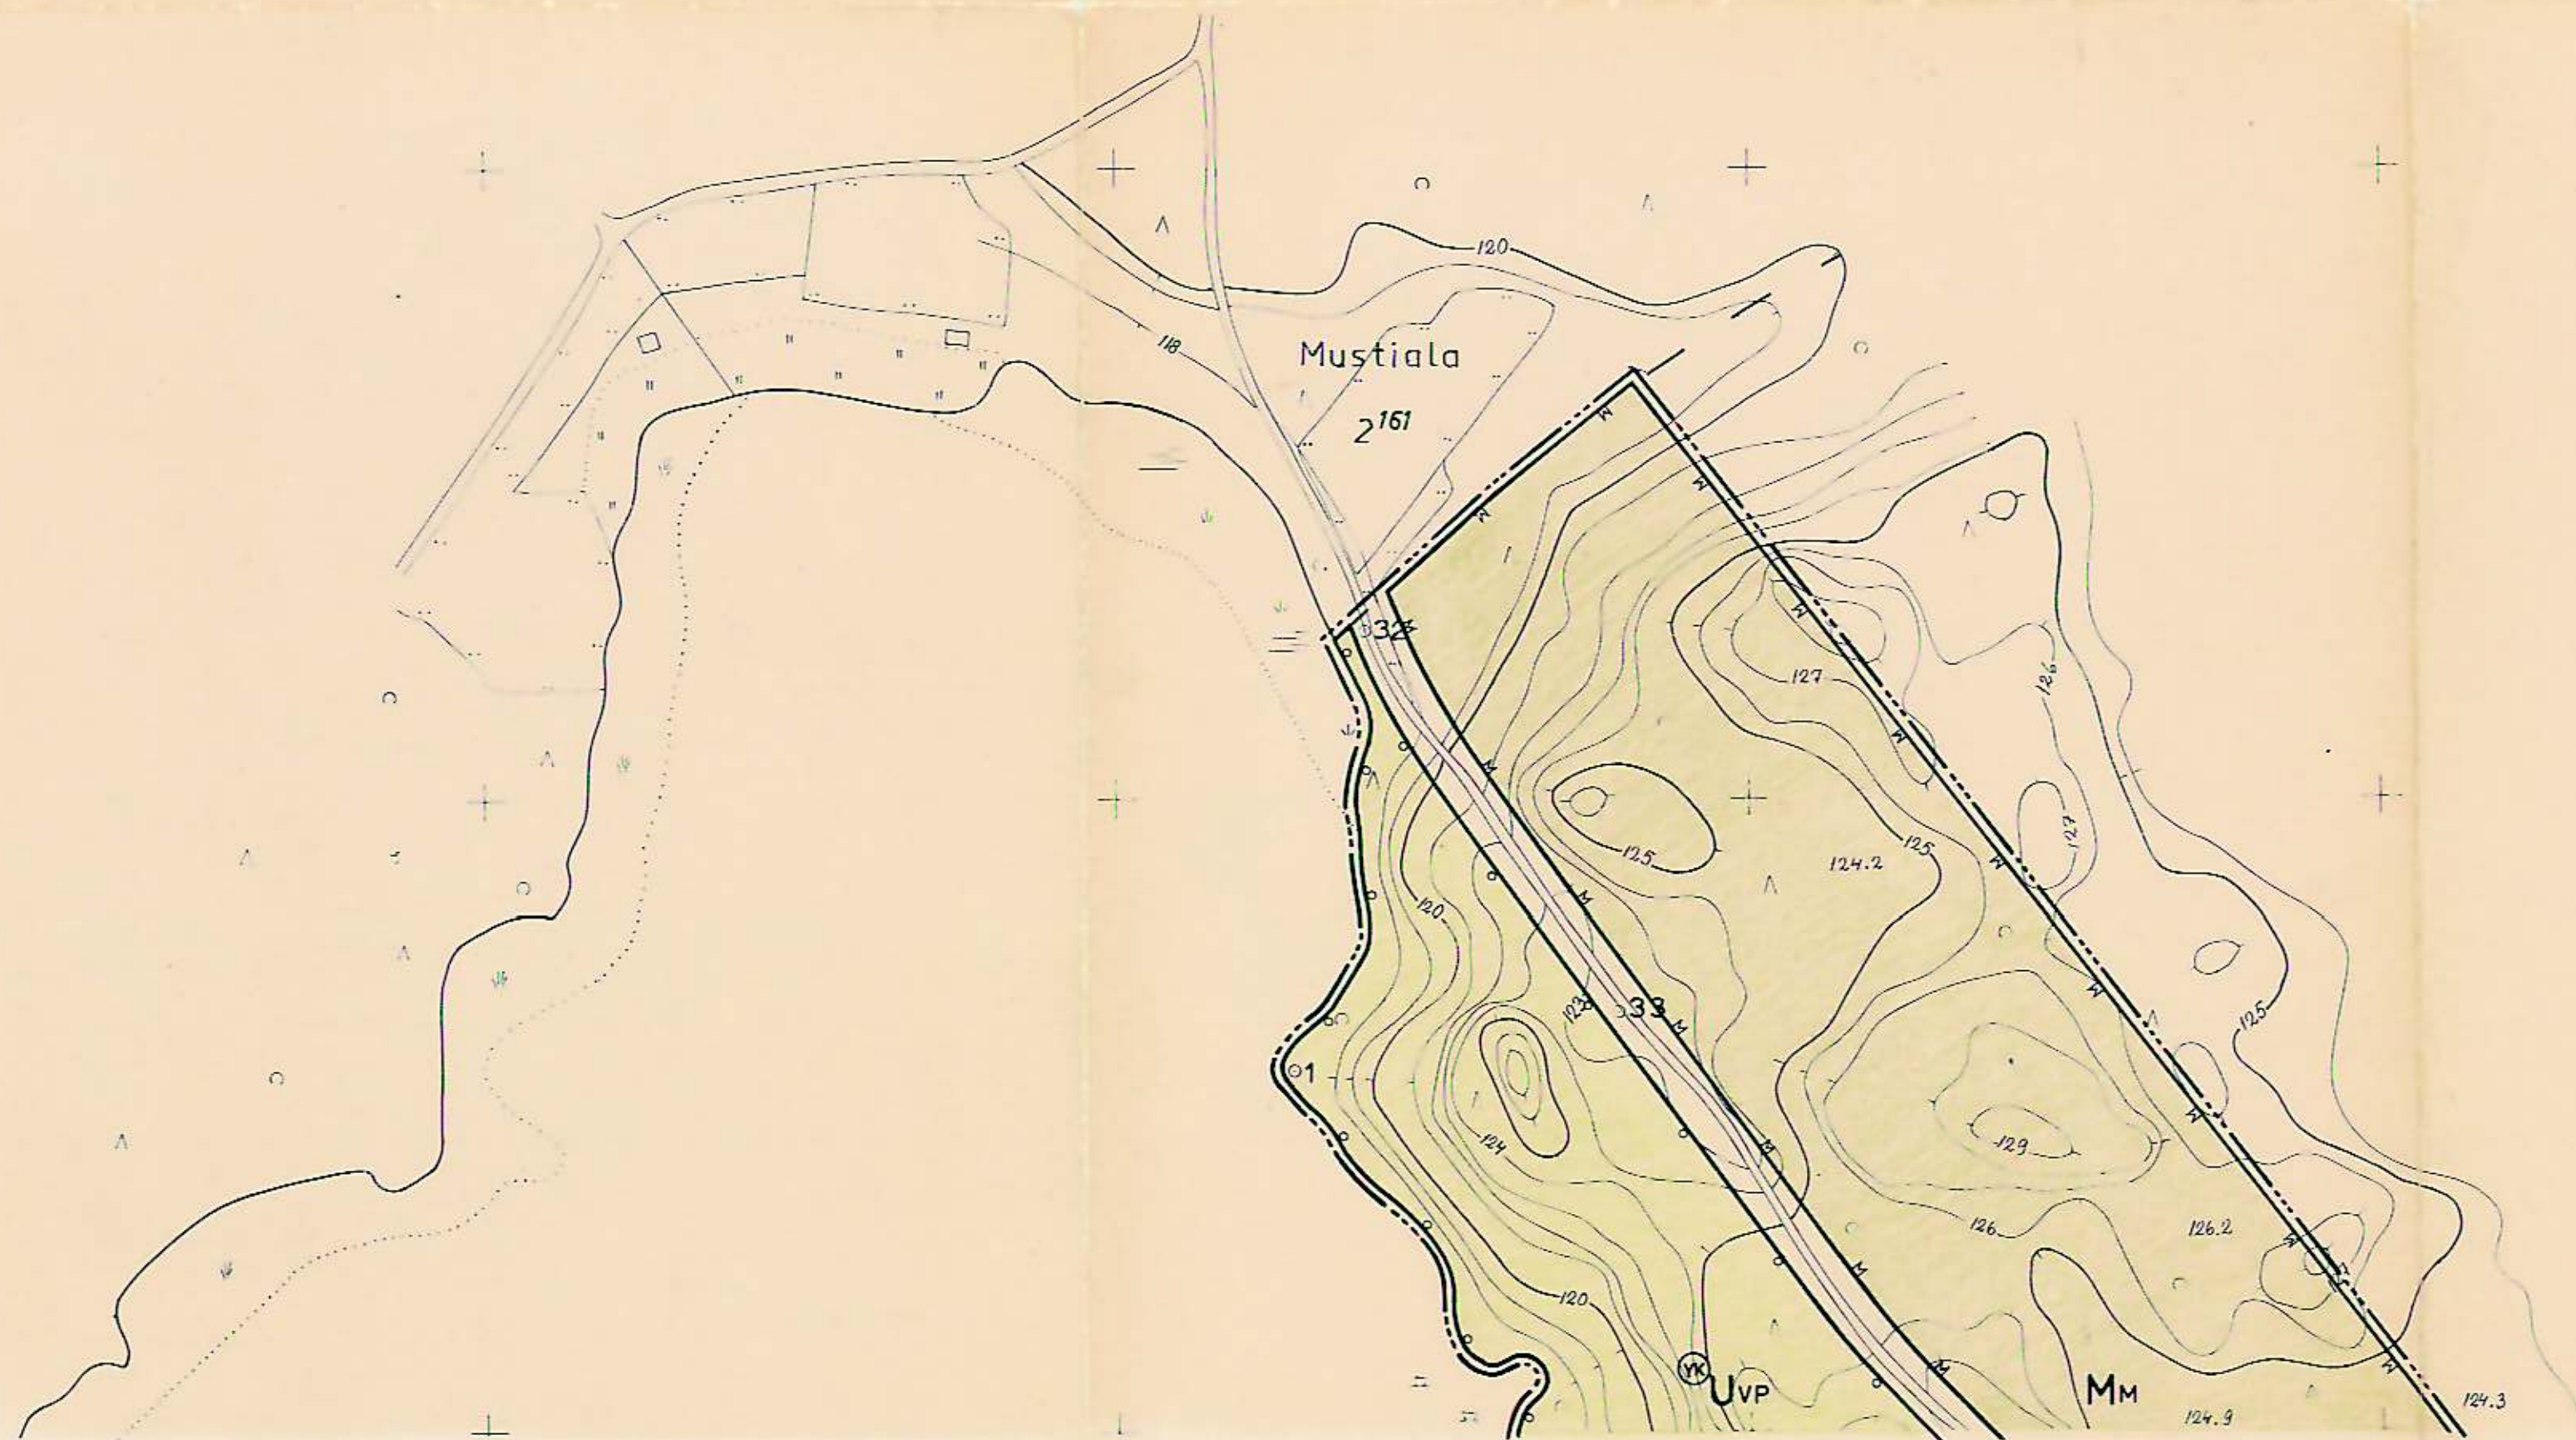

Todistetaan, että tämä kartta on Tammelan kunnanvaltuuston 18.5.1971 tekemän päätöksen mukainen.

Merkku Ranta, Sihteeri

RANTAKAAVAN POHJAKARTTA 1:2000		KARTAN LAATIJA	MAANMITTAUSHALLITUS	AS.T:STO		
KUNTA	TAMMELA	ILMAKUVUUS 1:22000	1956	KARTTOITUS	1970	
KYLÄT	MUSTIALA	KARTTOITUSMENETELMÄ: A-8 JA MAASTOMITTAUS				
TILAT	YHTEISMETSÄ	KORDINAATTIJARJESTELMA: ERILLISKOORDINAATISTO, H:QIN KJ. (LIKIM)				
		KORKEUSJARJESTELMA: N-43				
		KARTTA HYVÄKSYTTY 3.2.1971				
LAANI		HÄMEEN				

6753 000
485 000

6753 000
487 000

Heinijärvi
117,1

HEINIJÄRVI

Mustiala

Tämä kartta liittyy Hämeen lääninhallituksen tondin-antamaan päätökseen n:o 512/XV
Todistaa Hämeenlinnassa lääninhallituksessa
elo kuun 13 päivänä 1971
Kaavoitus- ja rakennus-
toimen tarkastaja *Tammi Hämäläinen*

— Kunnanvaltuusto päättänyt Tammelan alueen.

Todistetaan, että tämä kartta on Tammelan kunnanvaltuuston 18.5.1971 tekemän päätöksen mukainen.

— Markku Rönkä Sirkka Tuoma

TAMMELA
211308 52/85-86

RANTAKAAVAN POHJAKARTTA 1:2000		KARTAN LAATIJAA		MAANMITTAUSHALLITUS		AST-STO			59
KUNTA	TAMMELA	ILMAKUVUUS	1:22000	1956	KARTTOITUS	1970			58
KYLÄT	MUSTIALA	KARTTOITUSMENETELMÄ: A-8 JA MAASTOMITTAUS					21308		57
TILAT	YHTEISMETSÄ	VOORDINAATTIJÄRJESTELMÄ: ERILLISKOORDINAATISTO H:2IN KJ. (LIKIM)							56
		ORKEUSJÄRJESTELMÄ: N:43							55
LAANI	HÄMEEN	KARTTA HYVÄKSYTTY	3 2 971		<i>A. Rautio</i> A. RAUTIO				54
									53
									52
									51
									50

00

0

100

200

80 81 82 83 84 85 86 87 88 89

6752 000
487 000

652 000
485 000


487 000
6752 000

6751 000
485 000

6751 000
487 000

TAMMELA

211308 51/85-86

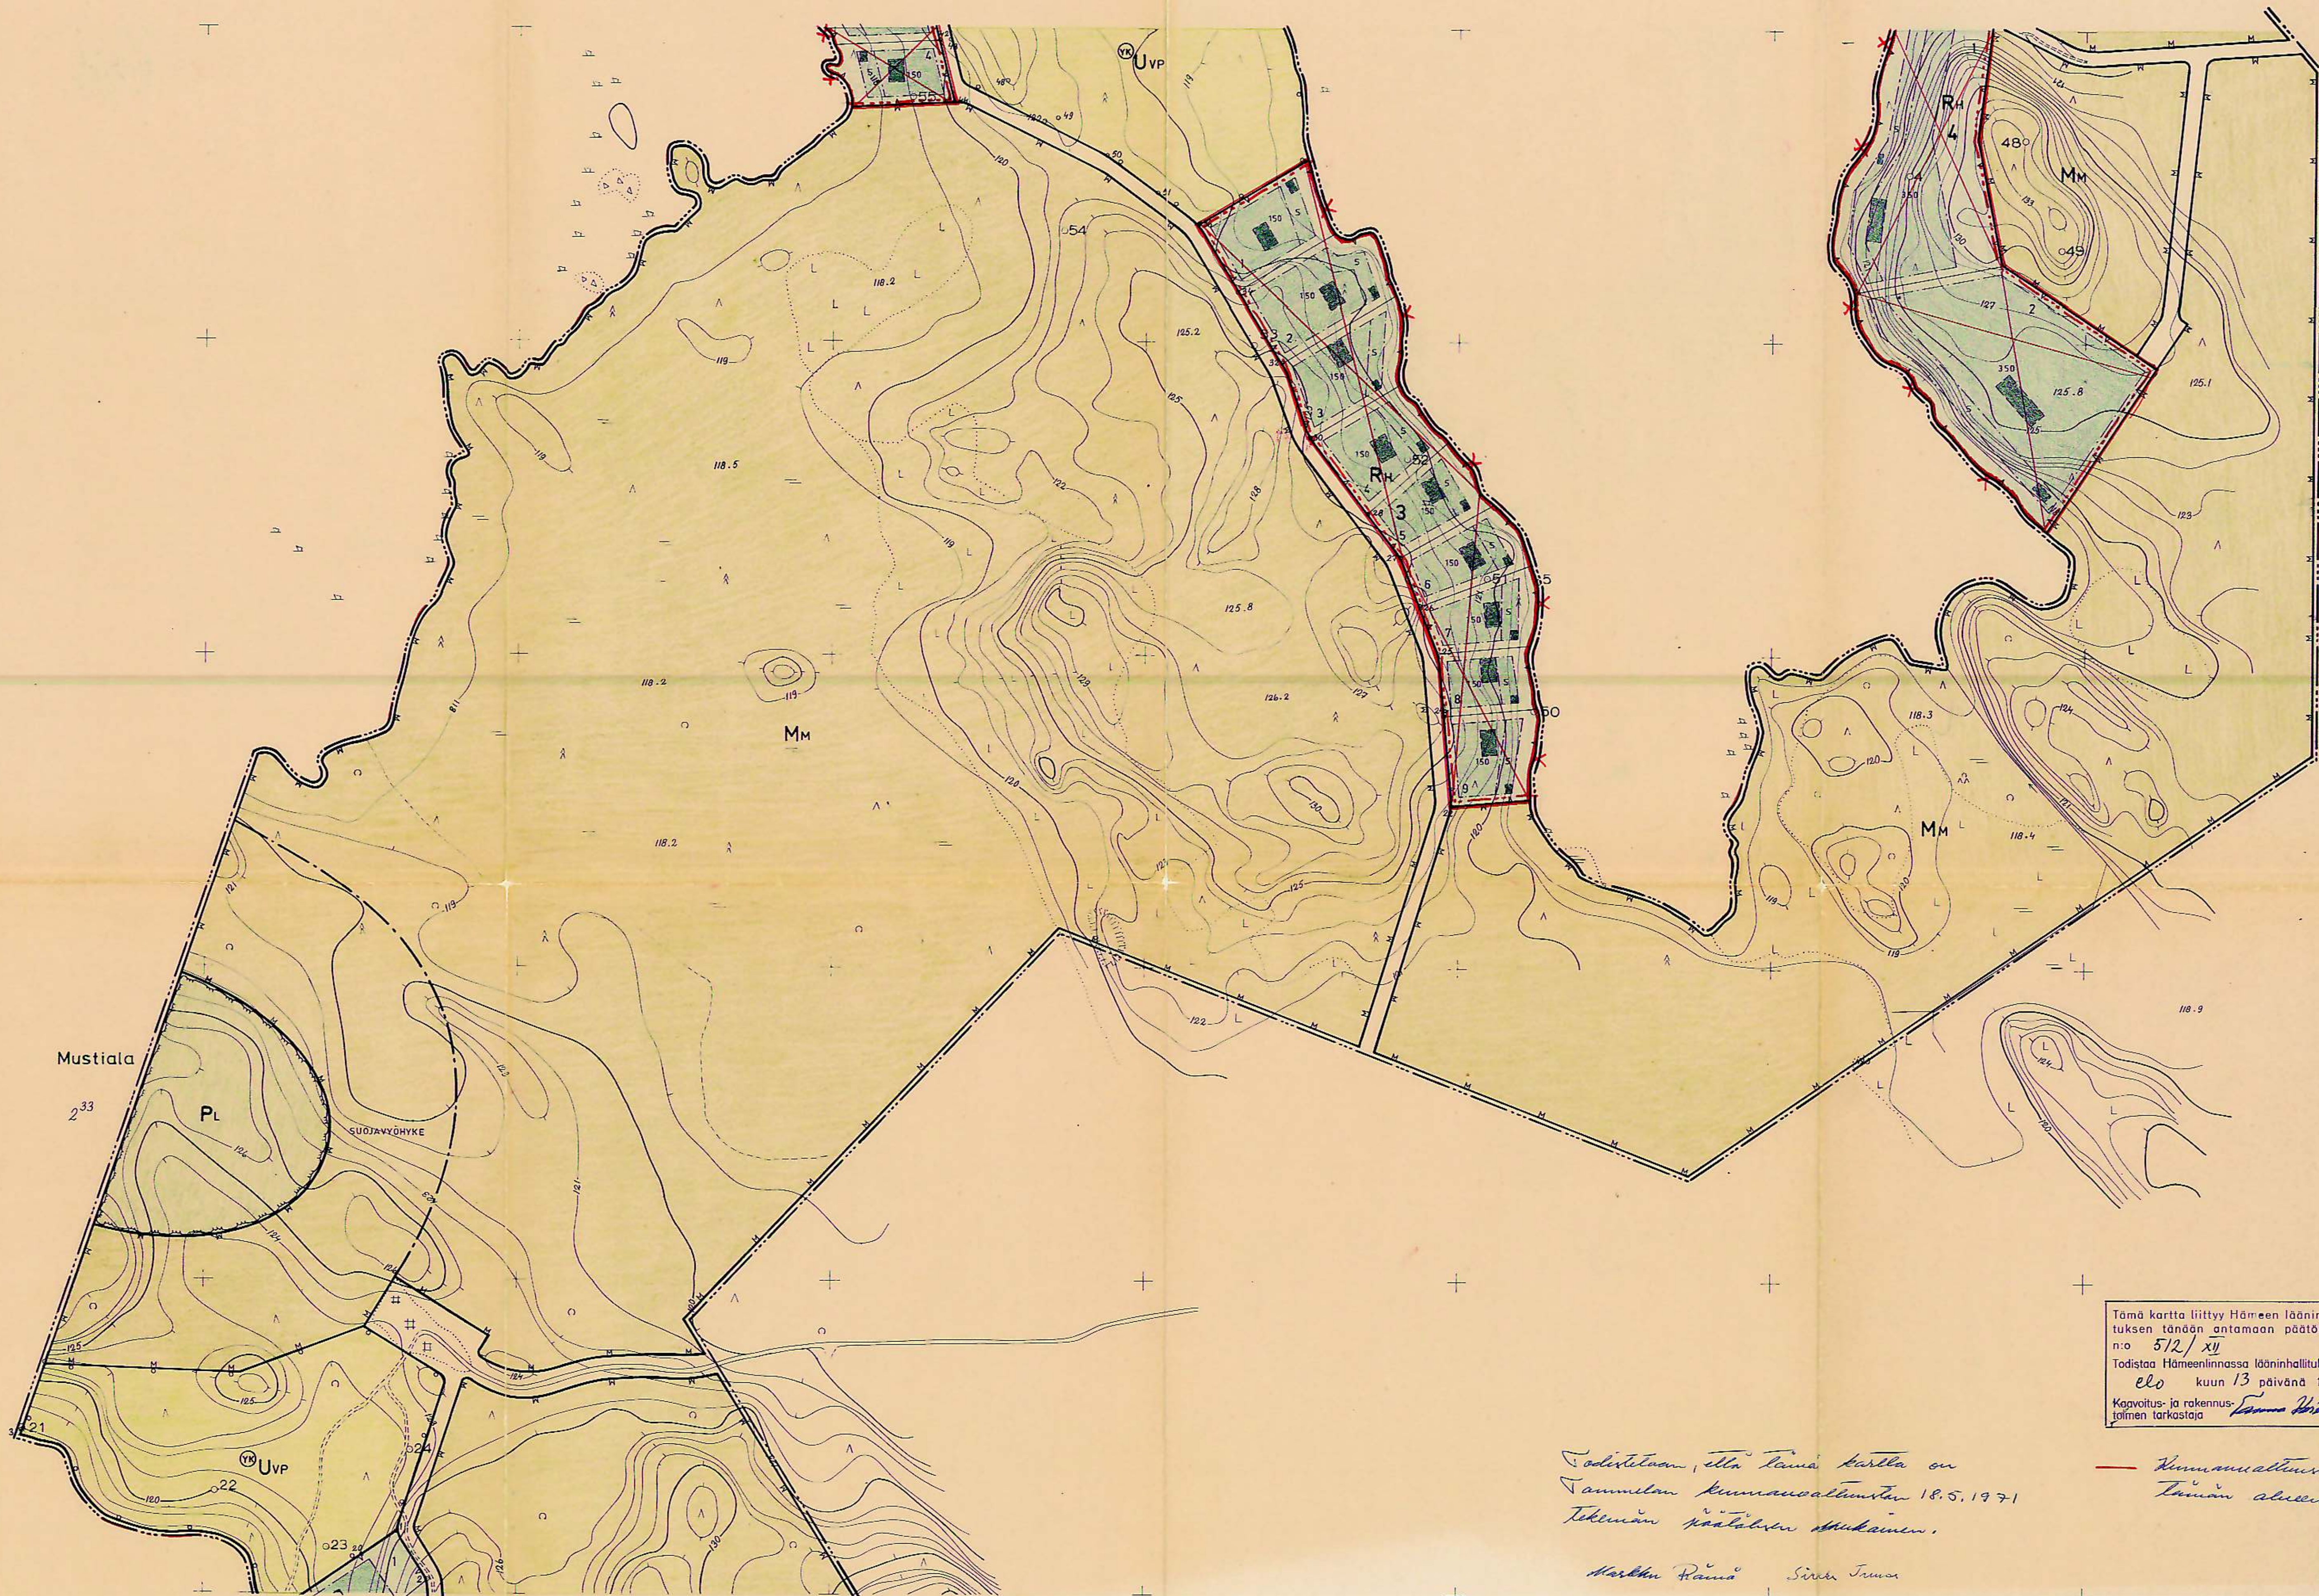

Tämä kartta liittyy Hämeen lääninhallituksen tänään antamaan päätökseen n:o 572/XII
Todistaa Hämeenlinnassa lääninhallituksessa
elo kuun 13 päivänä 1971
Kopioitus- ja rakennus-
toimen tarkastaja *Tammi Hämälä*

Todistetaan, että tämä kartta on
Tammelan kunnanvaltuuston 18.5.1971
tekemän päätöksen mukainen.

Kartta Päätti Sitten Tammela

*Kunnanvaltuusto päättämässä
Tammela alueen.*

RANTAKAAVAN POHJAKARTTA 1:2000		KARTAN LAATIJAT		MAANMITTAUSHALLITUS		AST:STO	
KUNTA	TAMMELA	ILMAKUVUUS	1:22000	1956	KARTTOITUS	1970	
KYLÄT	MUSTIALA	KARTTOITUSMENETELMÄ	A-8 JA MAASTOMITTAUS				
TILAT	YHTEISMETSÄ	KOORDINAATTIJÄRJESTELMÄ	ERILLISKOORDINAATISTO, H. OIN KJ. (LIKIM.)				
		KORKEUSJÄRJESTELMÄ	N-43				
LÄÄNI	HÄMEEN	KARTTA HYVÄKSYTTY	3.2.1971				
			<i>A. Rautio</i> A. RAUTIO				

6751 000
485 000

6751 000
485 000

Särkijärvi
116,6

SÄRKIJÄRVI

Mustiala

Todistetaan, että Tämä kartta on Tammelan
kunnaneuvoston 18.5.1971 tekemän
kaavaleikkauksen mukainen.

Martti Rönkä Sihteeri

Tämä kartta liittyy Hämeen lääninhallituksen tänään antamaan päätökseen
n:o 512/XY
Todistaa Hämeenlinnassa lääninhallituksessa
elo kuun 13 päivänä 1971
Kaavoitus- ja rakennus-
toimen tarkastaja *Vilho Viikari*

TAMMELA
211308 50/85-86

PANTAKAAVAN POHJAKARTTA 1:2000		KARTAN LAATIJA	MAANMITTAUSHALLITUS	AS.T:STO		
KUNTA	TAMMELA	ILMAKUVAAUS 1:22000	1956	KARTTOITUS	1970	
KYLÄT	MUSTIALA	KARTTOITUSMENETELMÄ:	A-B JA MAASTOMITTAUS			211308
TILAT	YHTEISMETSA	KOORDINAATTIJARJESTELMA:	ERILLISKOORDINAATISTO 4: QIN KJ. (LIKIM)			
		KORKEUSJARJESTELMA:	N-43			
LAANI	HÄMEEN	KARTTA HYVÄKSYTTY	3.2.971			
			A. Rautio			
			A. RÄUTIO			

6750 000
485 000

6750 000
485 000