


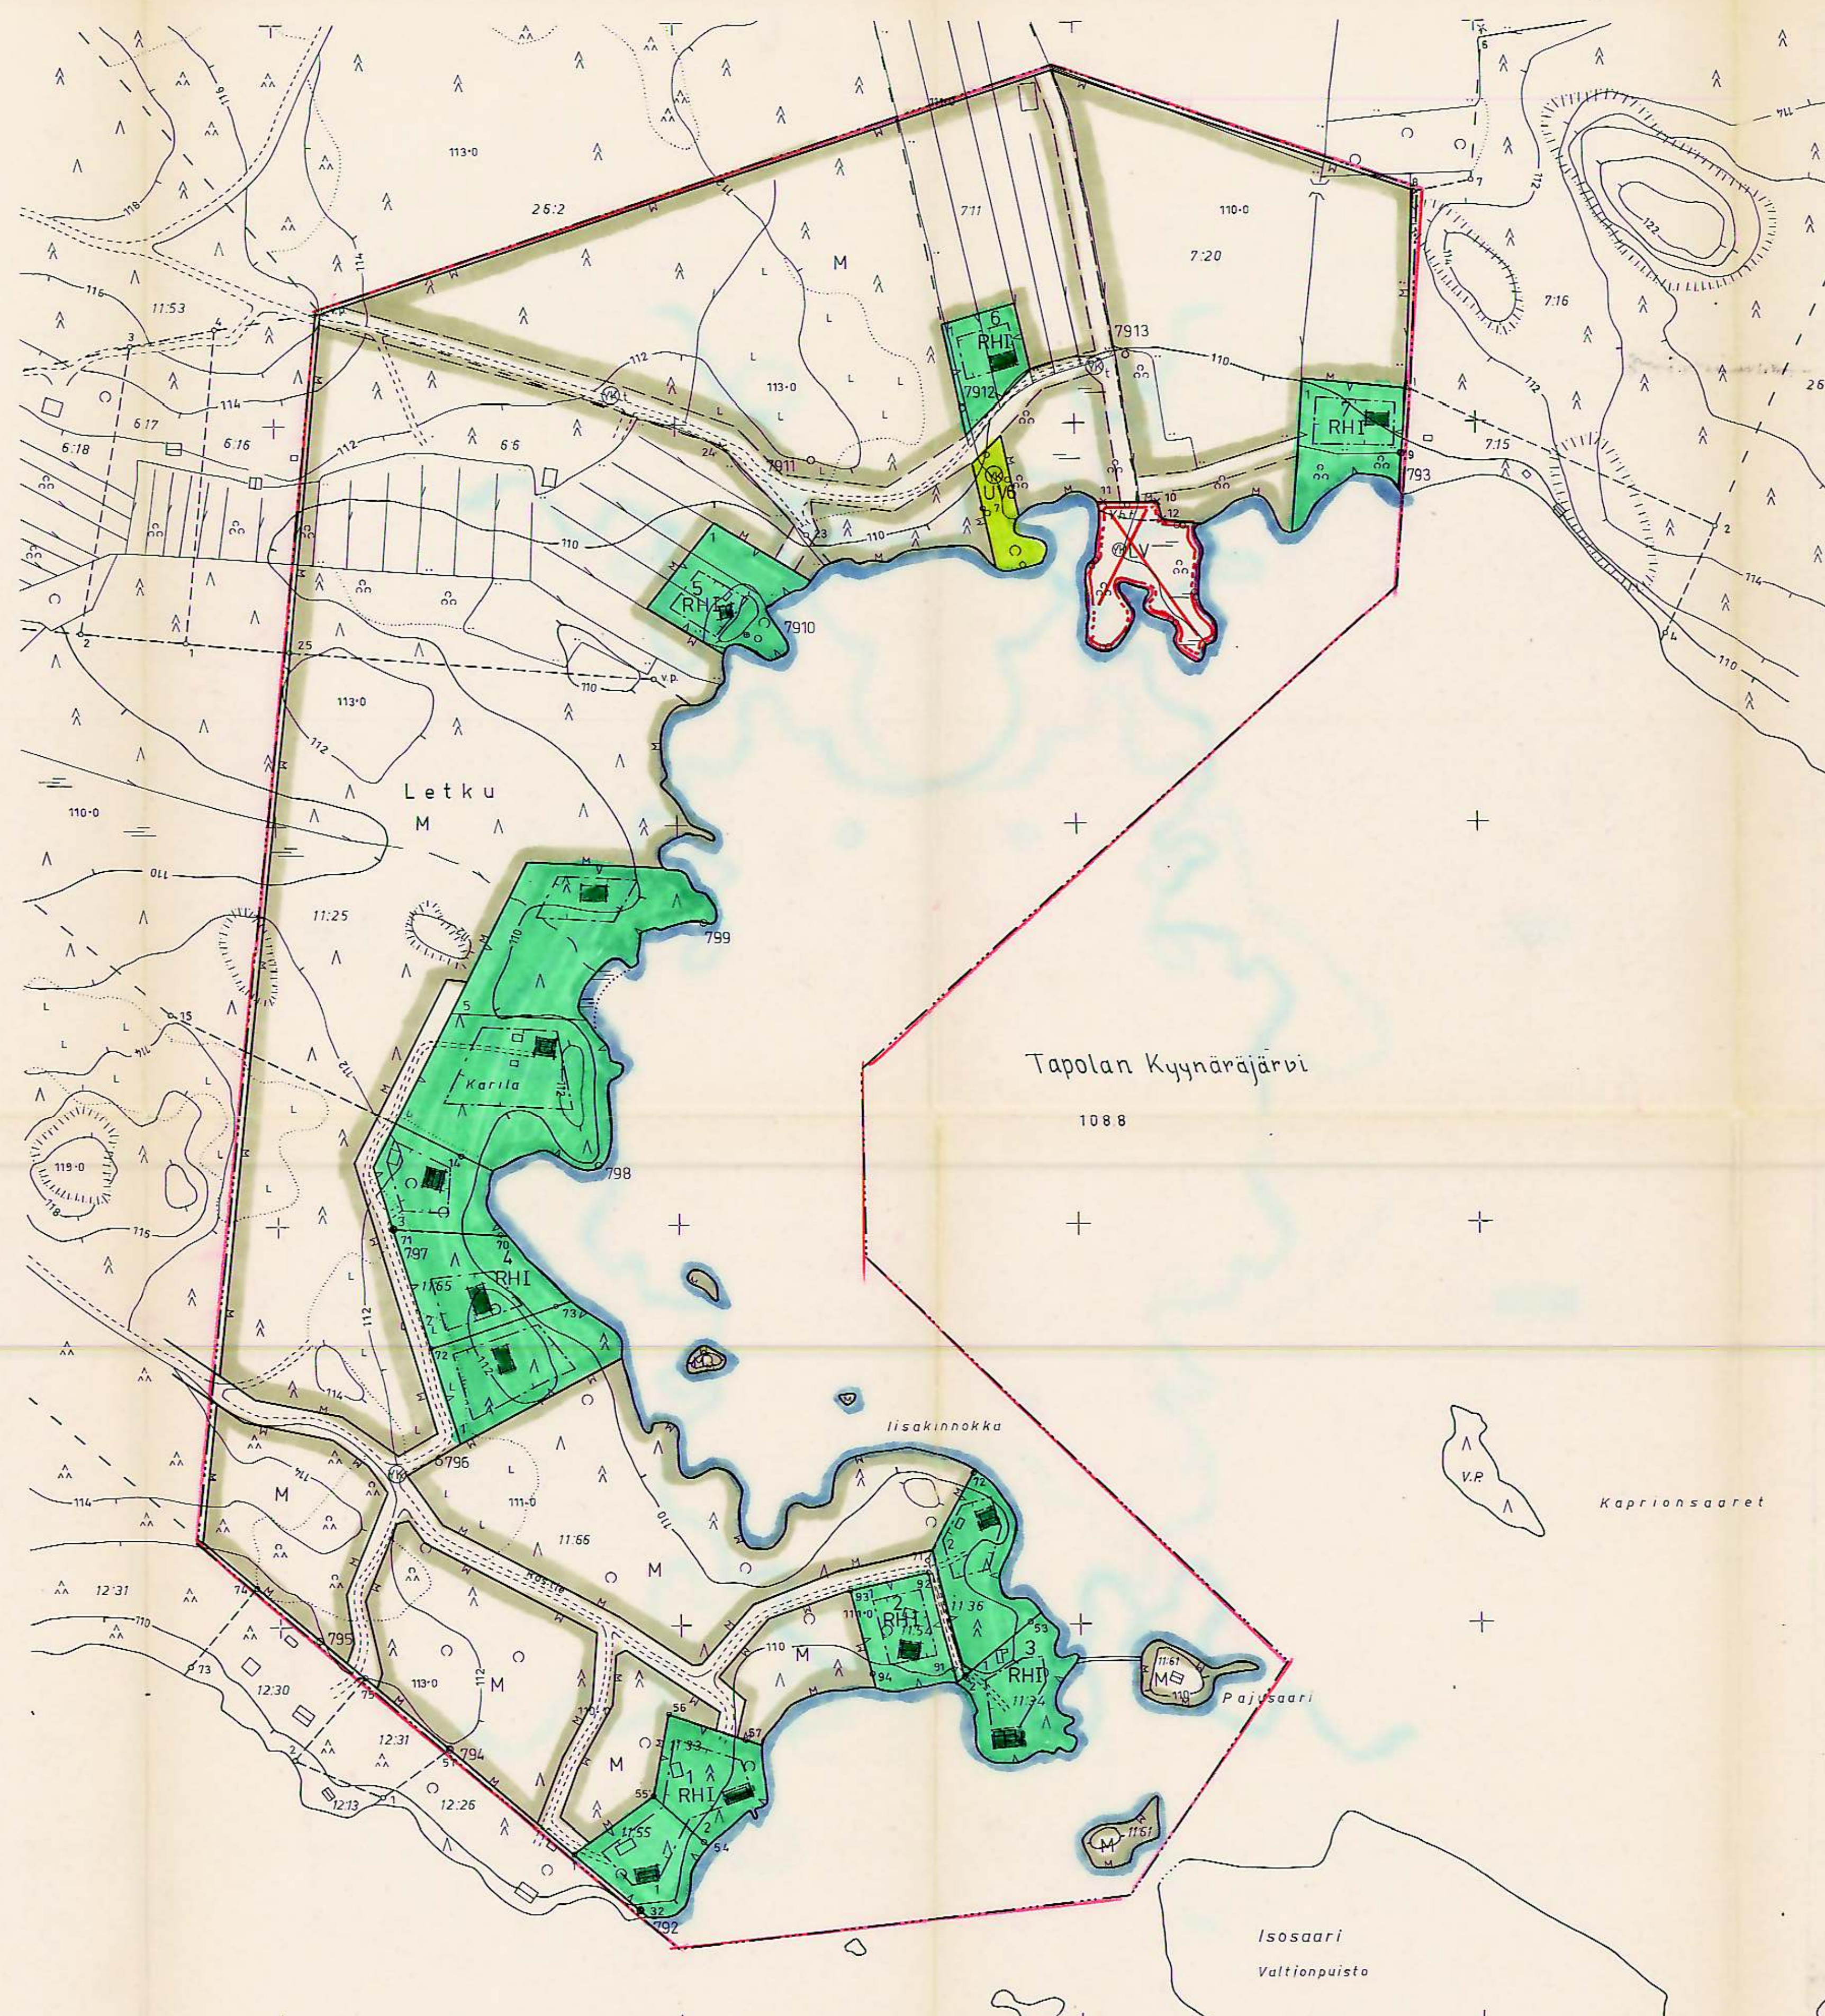

Tapolan Kyynärjärvi

Rantakaava 1:2000

Kunta: TAMMELA
Kylä: LETKU
tilat: Koskela I RN:o 6:6, Koskela II RN:o 7:11, Rautamaa RN:o 7:20, Karila RN:o 11:25, Iisakinlahti RN:o 11:65, Iisakinnokka RN:o 11:66 ja Ruostejärvi RN:o 26:2 ym.
Korttelit 1-7

MERKINTÖJEN SELITYKSET JA RANTAKAAVA MÄÄRÄYKSET:

- 3 m sen kaava-alueen ulkopuolella oleva viiva, jota vahvistaminen koskee.
- Korttelin, korttelinosan tai alueen raja.
- Rakennuspaikan raja.
- Ohjeellinen rakennusalan tai ajoneuvoltikenteelle varatun alueen osan raja.
- 3 Korttelin numero.
- 2 Rakennuspaikan numero.
- I Roomalainen numero, joka osoittaa rakennusten suurimman sallitun varsinaisen kerrosluvun.
- Rakennusala korttelissa. Loma-asunnot ja talousrakennukset on sijoitettava poikkiviivan puoleiselle osalle.
- Loma-asuntoalue. Kullekin rakennuspaikalle saadaan rakentaa yksi yhdenperheen loma-asunto, sauna ja talousrakennus. Brillisten rakennusten lukumäärä saa olla enintään kolme ja niiden yhteenlaskettu kerrosala 100 m².
- Yhteiskäyttövenevalkama.
- Vesialue.
- Uimaranta. Alue on tarkoitettu numeroiden osoittamien korttelien yhteiseen käyttöön. Alueelle saa rakentaa saunarakennuksen, jonka kerrosala saa olla enintään 20 m². Rakennus on sijoitettava vähintään 10 m:n päähän rantaviivasta.
- Maa- ja metsätalousalue.
- Ohjeellinen yhteiskäyttötien alue.
- Rantakaavatie.

Kaavassa esitettyjen rakennuspaikkojen lukumäärää ei saa ylittää.

Rantakaava-alueelle rakennettavien rakennusten ja laitureiden tulee olla muodoiltaan, materiaailtaan ja väriltään luontoon ja ympäristöön soveltuvia.

Rakennuspaikkojen rakentamaton osa on säilytettävä luonnonmukaisena.

Rakennusten ja rennan välissä tulee säilyttää suojapuusto.

Vesikäymälöitä alueelle ei saa rakentaa. Kuivakäymälät on sijoitettava vähintään 30 m:n etäisyydelle rantaviivasta sekä varustettava vettä läpäsäilyttämällä säiliöllä ja niin, etteivät ne aiheuta haittaa viereisten rakennuspaikkojen käyttäjille.


Sauna-, pesu- ja muita jätevesiä varten on rakennettava maahan imeyttämistä varten tarpeelliset laitteet, joiden vähimmäisetäisyys rantaviivasta on 20 m.

Lahoavia jätteitä varten on rakennettava komposti.

HÄMEENLINNAN MAANMITTAUSTOIMISTO 20.2.1980

Maanmittausinsinööri *Veli Vepsäläinen*
Veli Vepsäläinen
kaavan laatija

Maanmittausinsinööri *Veijo Lievonen*
Veijo Lievonen

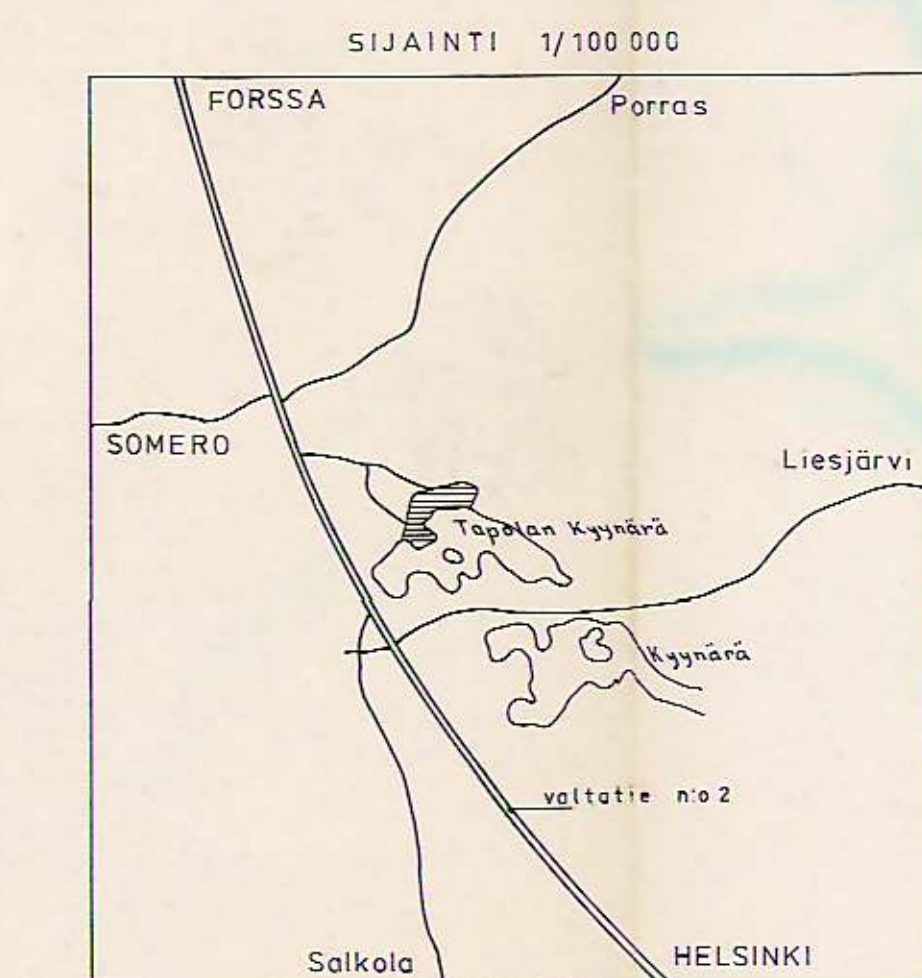

TAMMELA, IISAKINNOKKA

N:o 2024 09 314 89.8-90.4
2024 12 309

*Todistamme, että kaavakauden on valtuusto
20.09.1980 kaavin päätöksen mukaisesti*

Veijo Virtanen
Veijo Virtanen
kaavakauden johtaja

Tämä kartta liittyy Hämeen lääninhallituksen tänään antamaan päätökseen n:o 2433/131
Todistaa Hämeenlinnassa lääninhallituksessa
joulukuun 11 päivänä 1980
vt. tarkastaja *R. Kalliala*

RANTAKAAVAN POHJAKARTTA 1:2000		KARTAN LAATIJAT HÄMEENLINNAN MAANMITTAUSTOIMISTO	
KUNTA TAMMELA	TOIMITUS N:o 105139	KUVAUS 1976	
KYLÄ LETKU	PERUSKARTTAKUVAUS	KUVAUS 1976	
TILOT IISAKINNOKKA RN:o 11:65 KARILA RN:o 11:25 ym.	KARTTOJUSMENETELMÄ STEREOKARTTOITUS, A8	KORKEUSJÄRJESTELMÄ N60 (LIKIM.)	
LAANI HÄME	KARTTA HYVÄKSYTTY	AARNE VERIO	

86 87 88 89 90 91 92 93 94 95
39 2024 09 2024 12
38
37
36
35
34
33
32
31
30