

TN: 108 461

Kylät: T a l j a l a j a K e i k k a l a

Tilat: Yli-Loistila jm 4:178/3, Kesämeikka jm 4:178/1
ja Kailliomaa RN:o 1:108

MERKINTÖJEN SELITYKSET JA RANTAKAAVAMÄÄRÄYKSET:

RA Loma-asuntojen korttelialue. Kullekin rakennuspaikalle saadaan rakentaa yksi yhden perheen loma-asunto, sauna ja talousrakennus. Erillisten rakennusten lukumäärä saa olla enintään kolme ja niiden yhteen laskettu kerrosala 100 m².

M Maa- ja metsätalousalue.

W Vesicle.

3 m sen kaava-alueen ulkopuolella oleva viiva, jota vahvistaminen koskee.

———— Korttelin, korttelinosan tai alueen raja.

— — — — Eri kaavamääräysten alaisten alueen osien välinen raja.

— — — — Ohjeellinen rakennusalan tai ajoneuvoliikenteelle varatun alueen osan raja.

— Ohjeellinen rakennuspaikan raja.

3 Korttelin numero.

4 Rakennuspaikan numero.

| Roomalainen numero, joka osoittaa rakennusten suurimman sal-
litun varsinaisen kerrosluvun.

 Rakennusala.

5 Saunan rakennusala. Erillisen saunan kerrosala saa olla enintään 20 m².

LYT Yleinen tie vierialueineen. Liittymän järjestäminen muusta kuin kaavassa osoitettusta kohdasta on kielletty.
Alueella oleva ajoyhteys.

Kaavassa esitettyjen rakennuspaikkojen lukumäärää ei saa ylittää.

Julkisivupintoina on käytettävä puuta.

Vesikaton kaltevuus tulee olla 1:10 -1:5.

Ranta-alueella rakennettavien rakennusten ja laitureiden tulee olla muodoltaan, materiaaliltaan ja väriltään luontoon ja ympäristöön soveltuvia. Rakennuspaikkojen rakentamaton osa on hoidettava pääosin luonnonmukaisena. Rakennusten ja rannan välissä tulee säilyttää suoja-alue.

Vesikäymälöitä alueelle ei saa rakentaa. Kuivakäymälät on sijoitettava vähintään 30 m etäisyydelle rantaviivasta sekä varustettava vettä läpäisemättömällä säilöllä ja niin, etteivät ne aiheuta haittaa viereisten rakennuspaikkojen käyttäjille.

Sauna-, pesu- ja muita jätevesiä varten on rakennettava maahan imeyttämistä varten tarpeelliset laitteet, joiden vähimmäisetäisyys rantaviivasta on 20 m.

Lahoavia jätteitä varten on rakennettava komposti.

HÄMEENLINNAN MAANMITTAUSTOIMISTO 11.8.1984, korj. 10.10.1984
Heikki Seonala 21.11.1984

Maanmittausinsinööri Heikki Seppälä

Tammelan kunnanvaltuusto on kokouksessaan 27 pñä
touko kuuta 1985 41 § hyväksynyt tämän rantaka-
van.

Kunnanjohtaja Juhani Penttilä

Hämeen lääninhallitus on päätöksellään n:o
vahvistanut tämän rantakaavan.

Tehty olkalsunluonteinen korjaus

Tämä kortti liittyy Hämeen lääninhallituksen tähden antamaan päätökseen
n:o 1652 / A31
Todistaa Hämeenlinnassa lääninhallituksessa
Syys kuun 19 päivänä 1985
tarkastaja *Elma Raatikainen*


[illegible]


AIUE, JOLLA RANTAKAAVA
1:10 000

TAMMELA, YLI-LOISTILA

N:o 2113 11 59/92

Ranakaavoituksen pohjakartta 1:2 000	Kartan laatija	HÄMEENLINNAN MAANMITTAUSTOIMISTO
Kunta TAMMELA	Ilmakuvaus 1976	Koordinaattijärjestelmä erillinen likimain kkj
Kylät KEIKKALA, TALJALA	Kartoitus 1983-84	Korkeusjärjestelmä likimain N 60
Tilat YLI-LOISTILA jm 4 178 3, KALLIOMAA RN:o 1:108 ym.	Kartoitusmenetelmä	STEREOKARTOITUS A8
Lääni HÄME	Kartta hyväksytty	7. 9. 1984 AARNE VERO

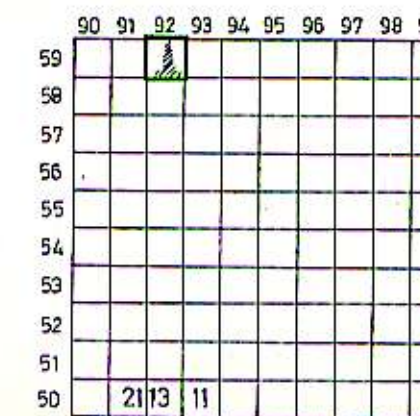

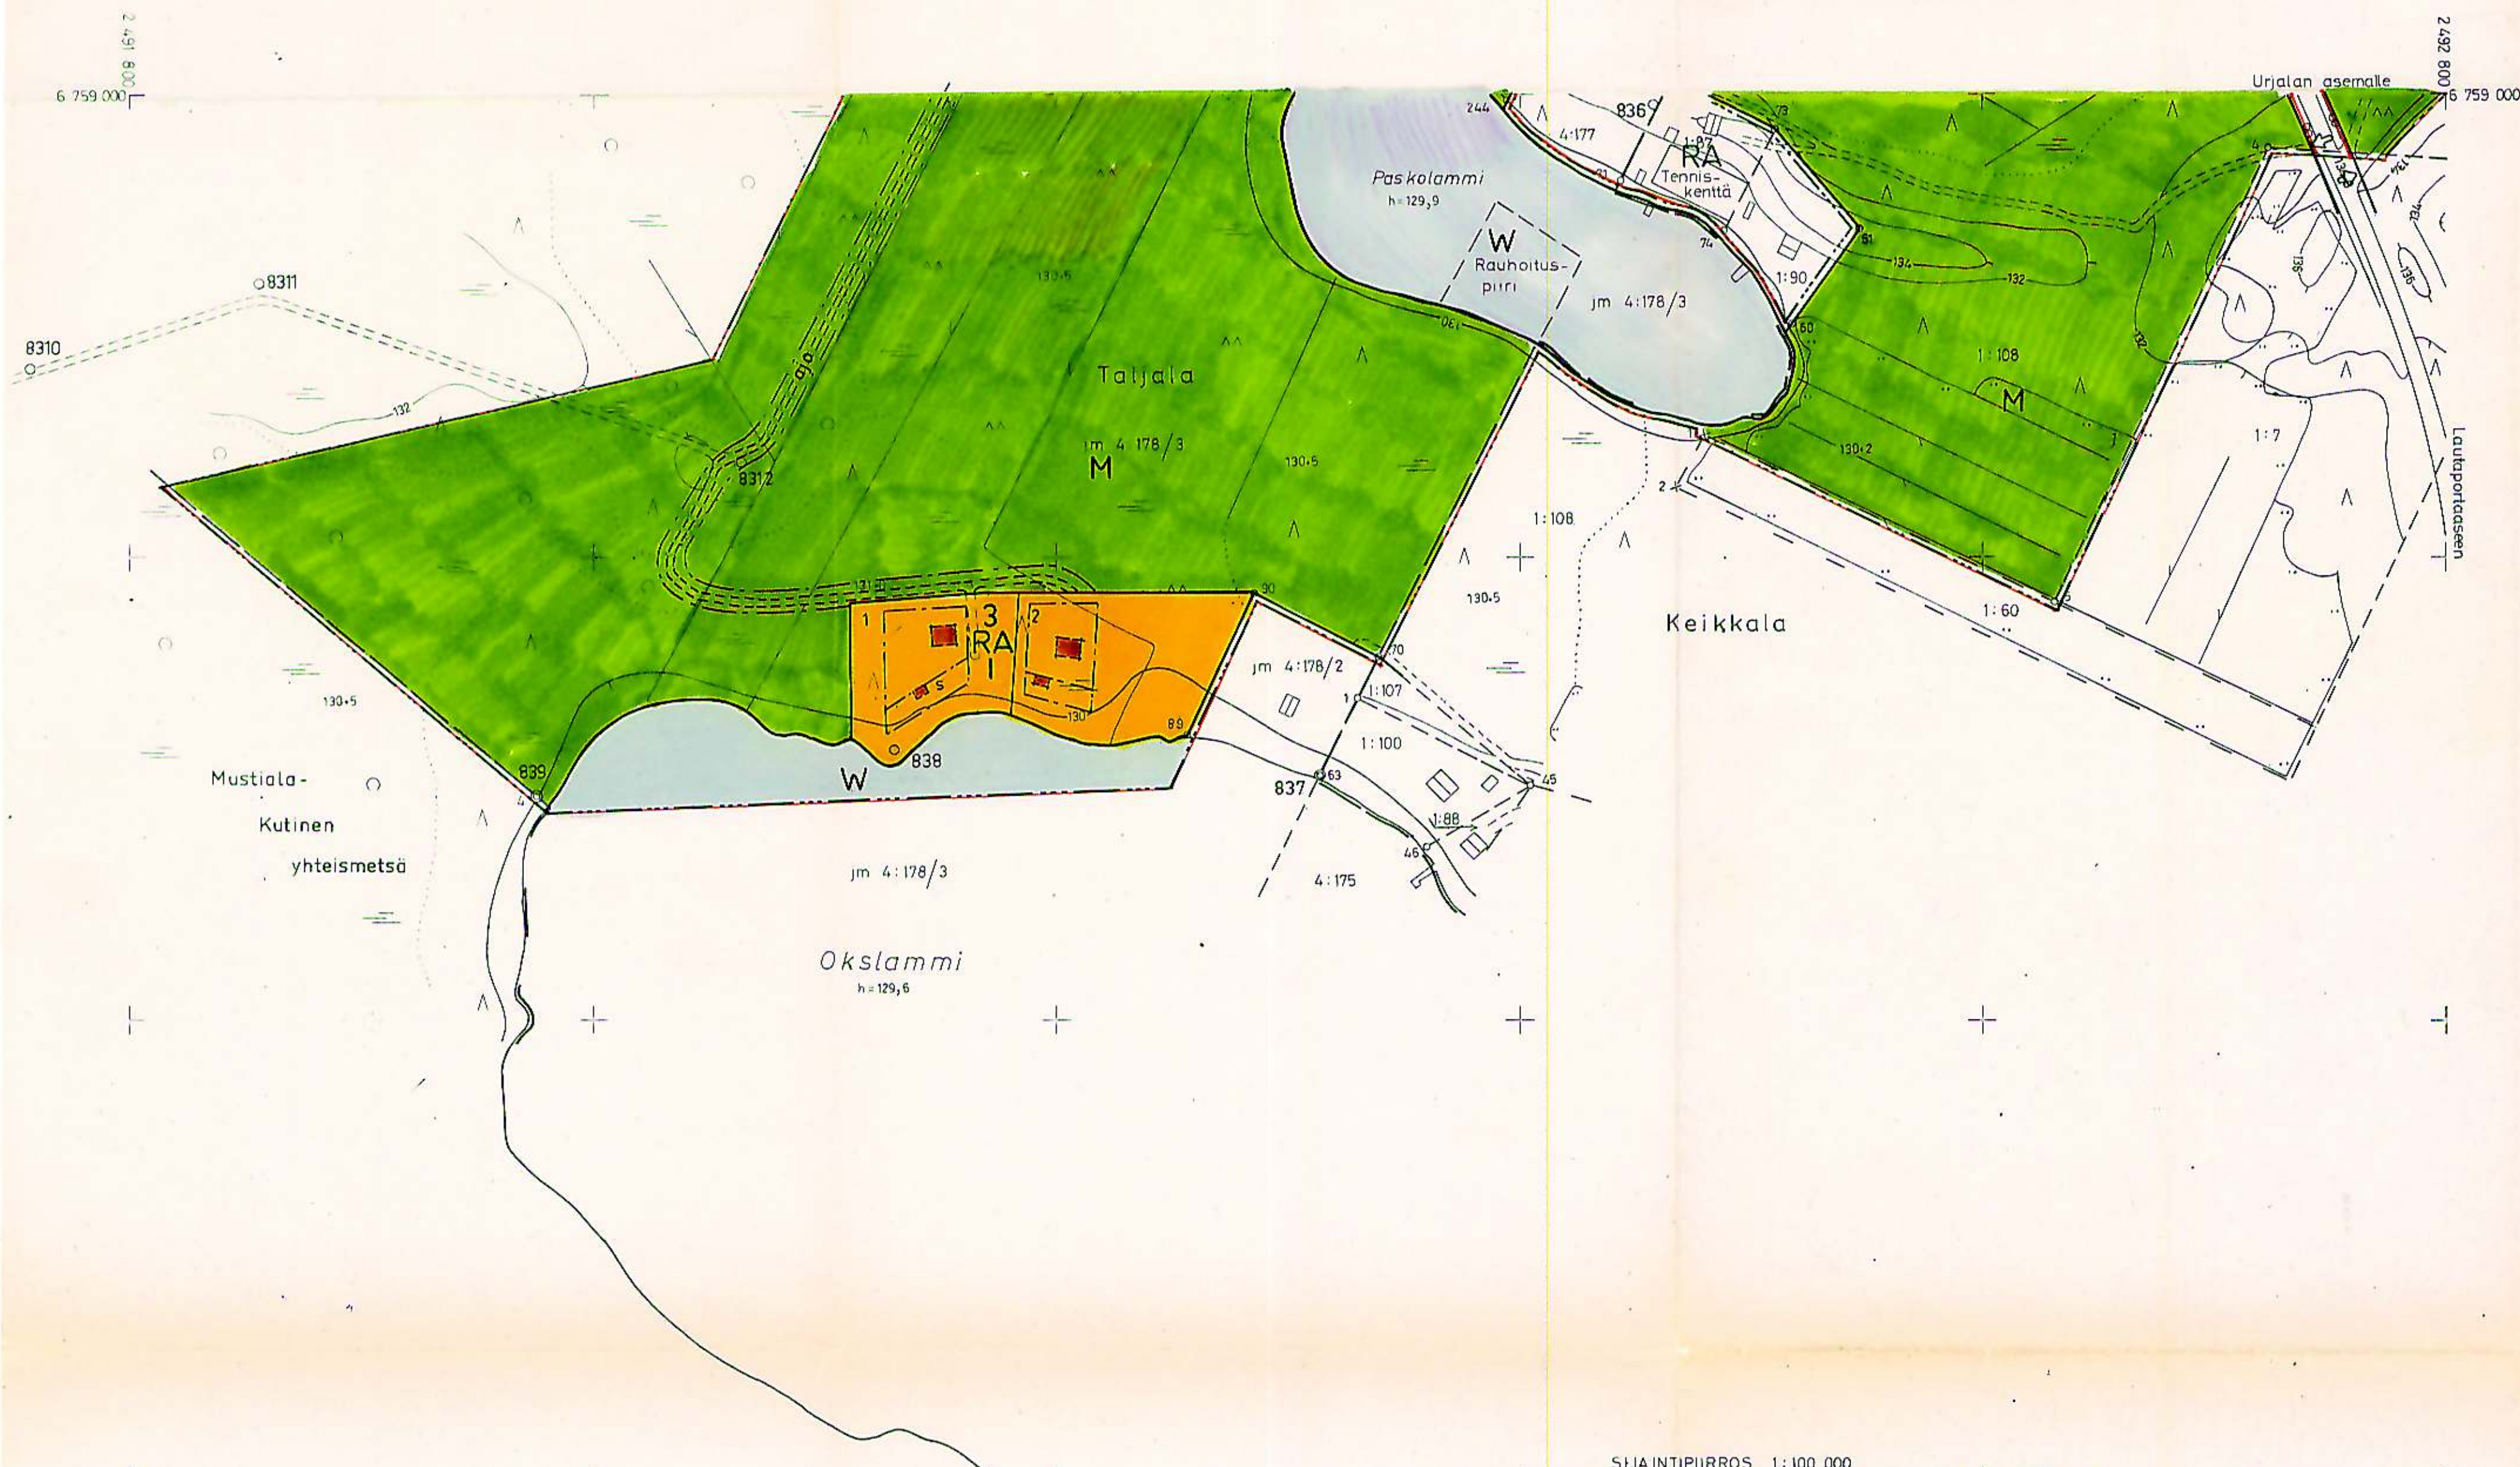

Tammelan kunnanvaltuusto on kokouksessaan
27 pñä toukokuuta 1985 41 § hyväksynyt
tämän rantakaavan.

Kunnanjohtaja


Juhani Penttilä
Juhani Penttilä



Tehty oikaisunluontelun korjaus

Tämä kartta liittyy Hämeen lääninhallituksen tänään antamaan päätökseen
n:o 1652 / A31
Todistaa Hämeenlinnassa lääninhallituksessa
Syys kuun 19 päivänä 1985
tarkastaja *Elina Rautakainen*

SIJAINTIPIIRROS 1:100 000

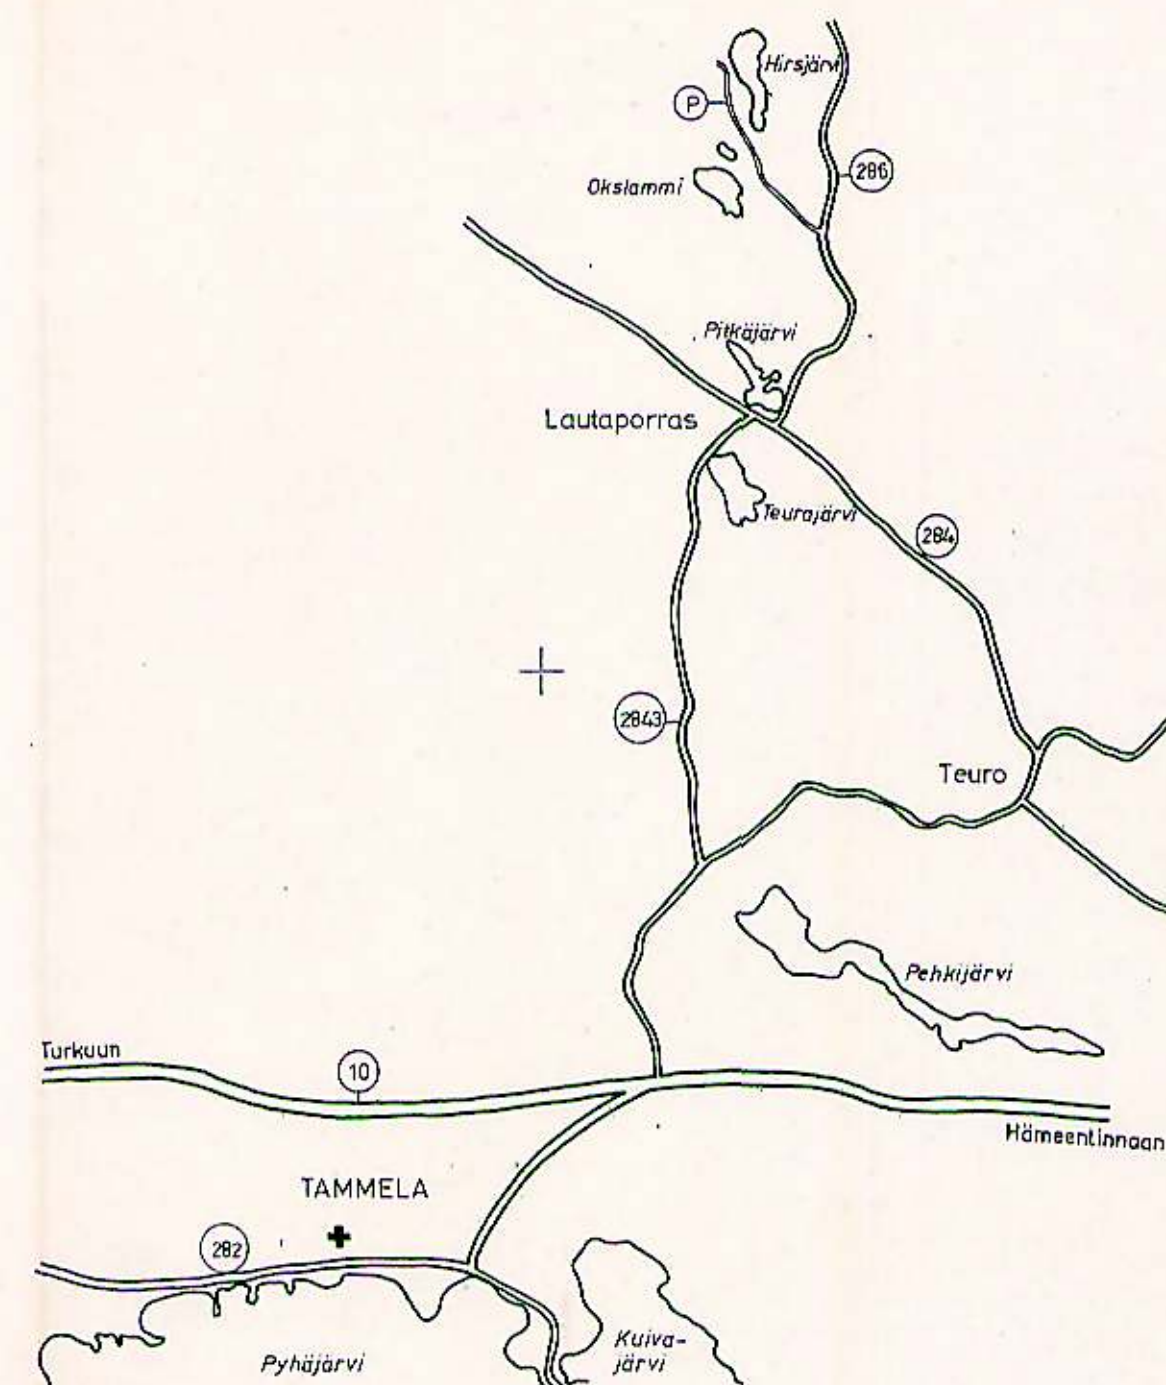

TAMMELA, YLI-LOISTILA

N:o 2113 11 58/91.8

Rantakaavituksen pohjakartta 1:2 000		Kartan laatija HÄMEENLINNAN MAANMITTAUSTOIMISTO	
Kunta	TAMMELA	Ilmakuvaus	1976
Kylät	KEIKKALA, TALJALA	Kartoitus	1983-84
Tilat	YLI-LOISTILA j.m. 4:178/3, KALLIOMAA RN:o 1:108 ym.	Kartoitusmenetelmä	STEREOKARTOITUS A 8
Lääni	HAME	Kartta hyväksytty	7. 9. 1984
			AARNE VERIO

